






2 SITUACIÓN.
A-00 1:2000

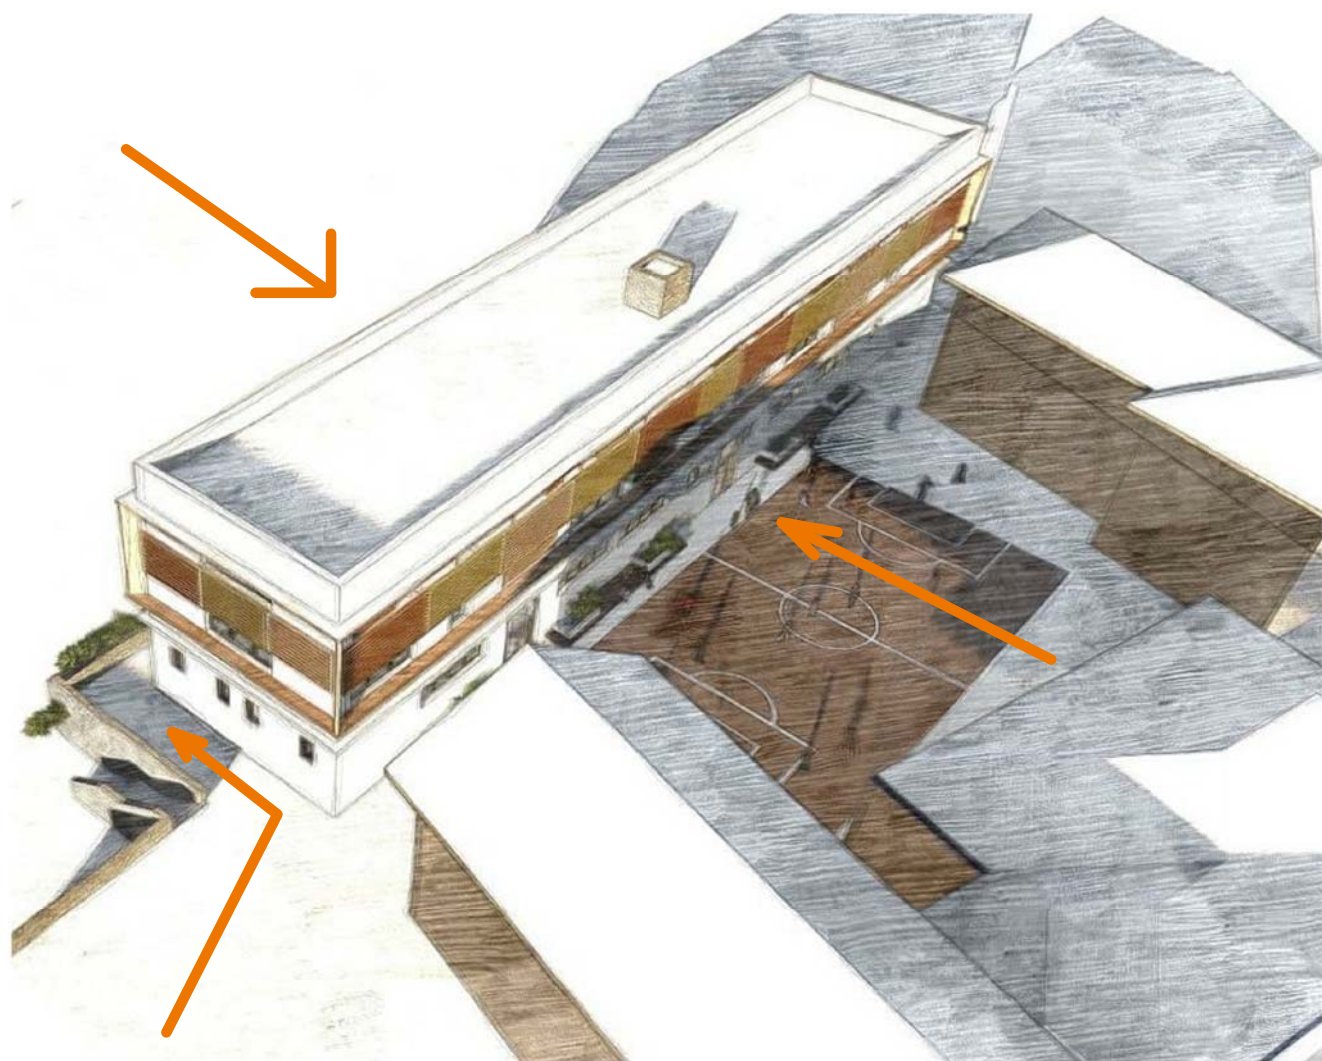

1 SITUACIÓN
A-00 1:10000

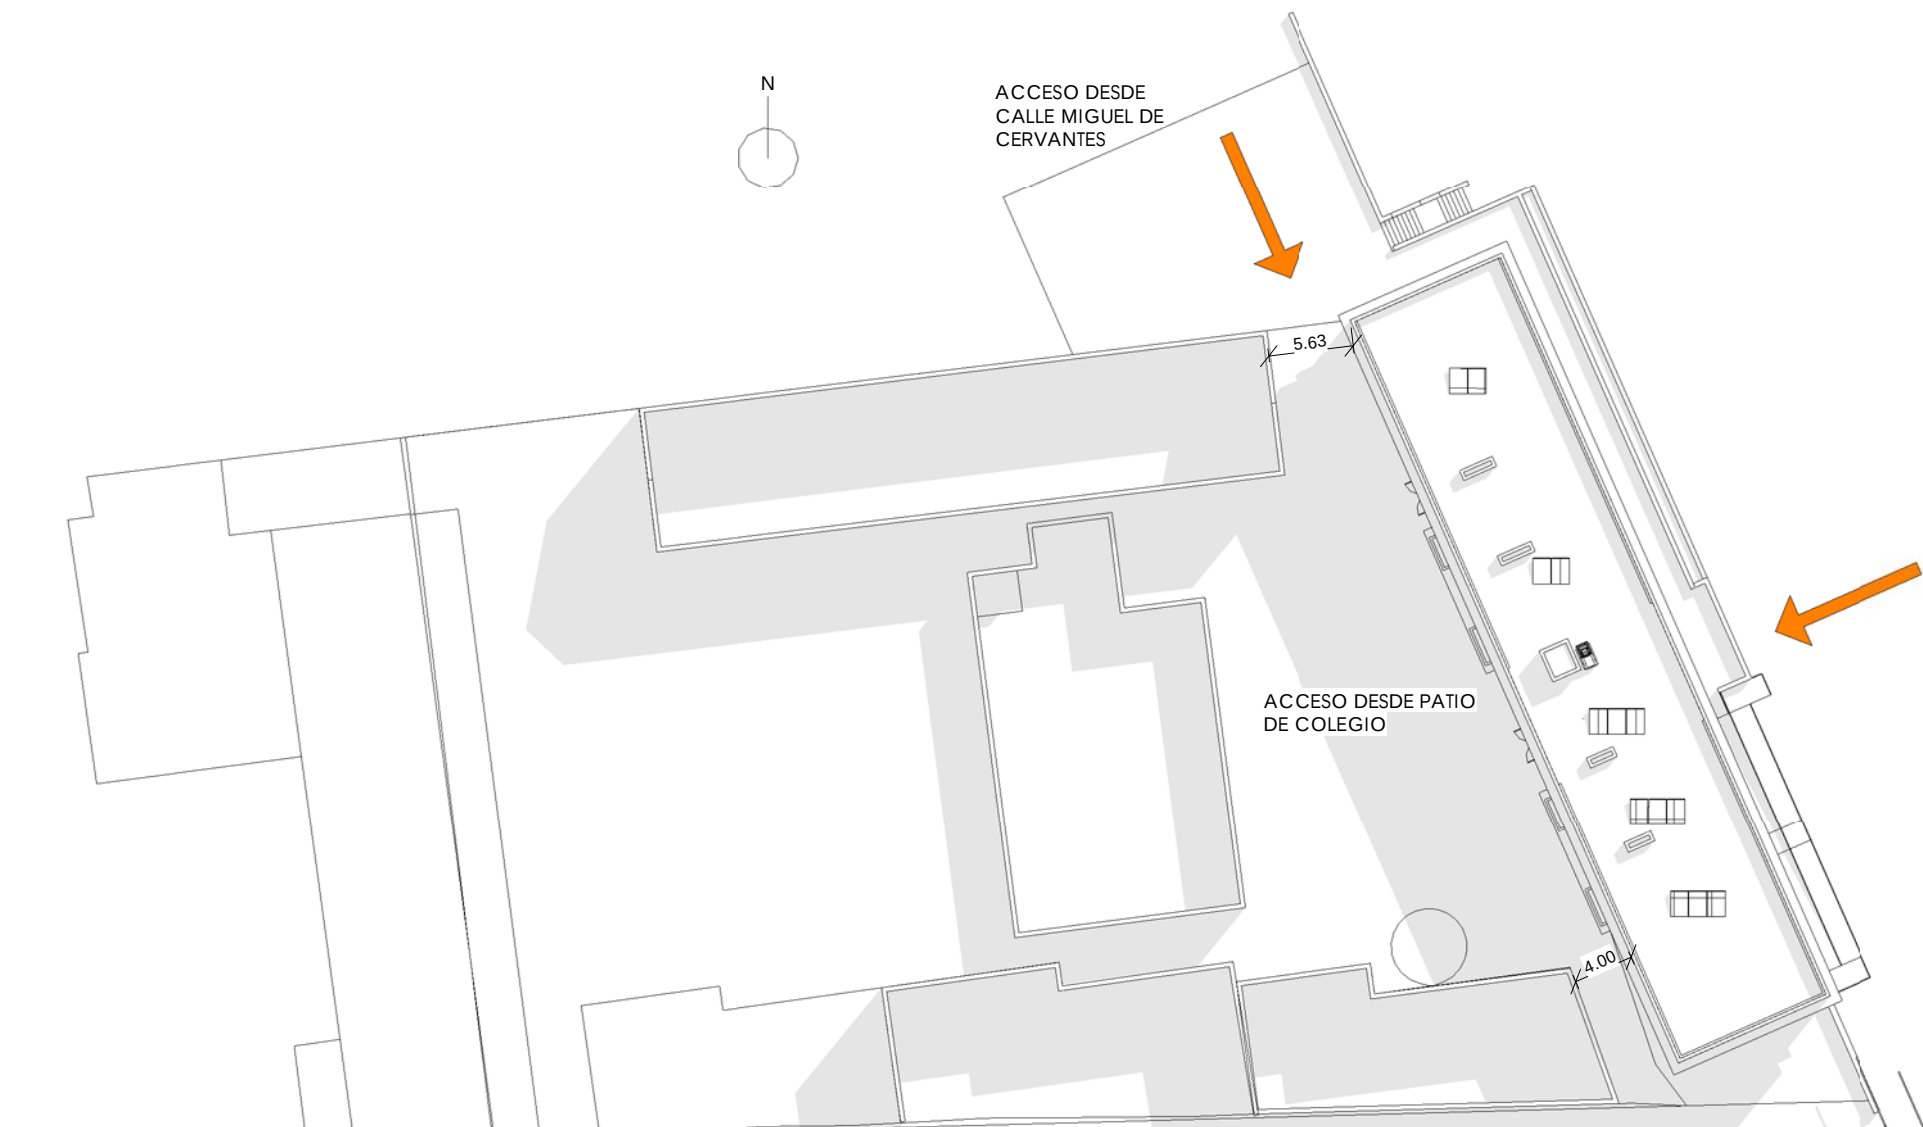

EMPLAZAMIENTO
A-00 1:500

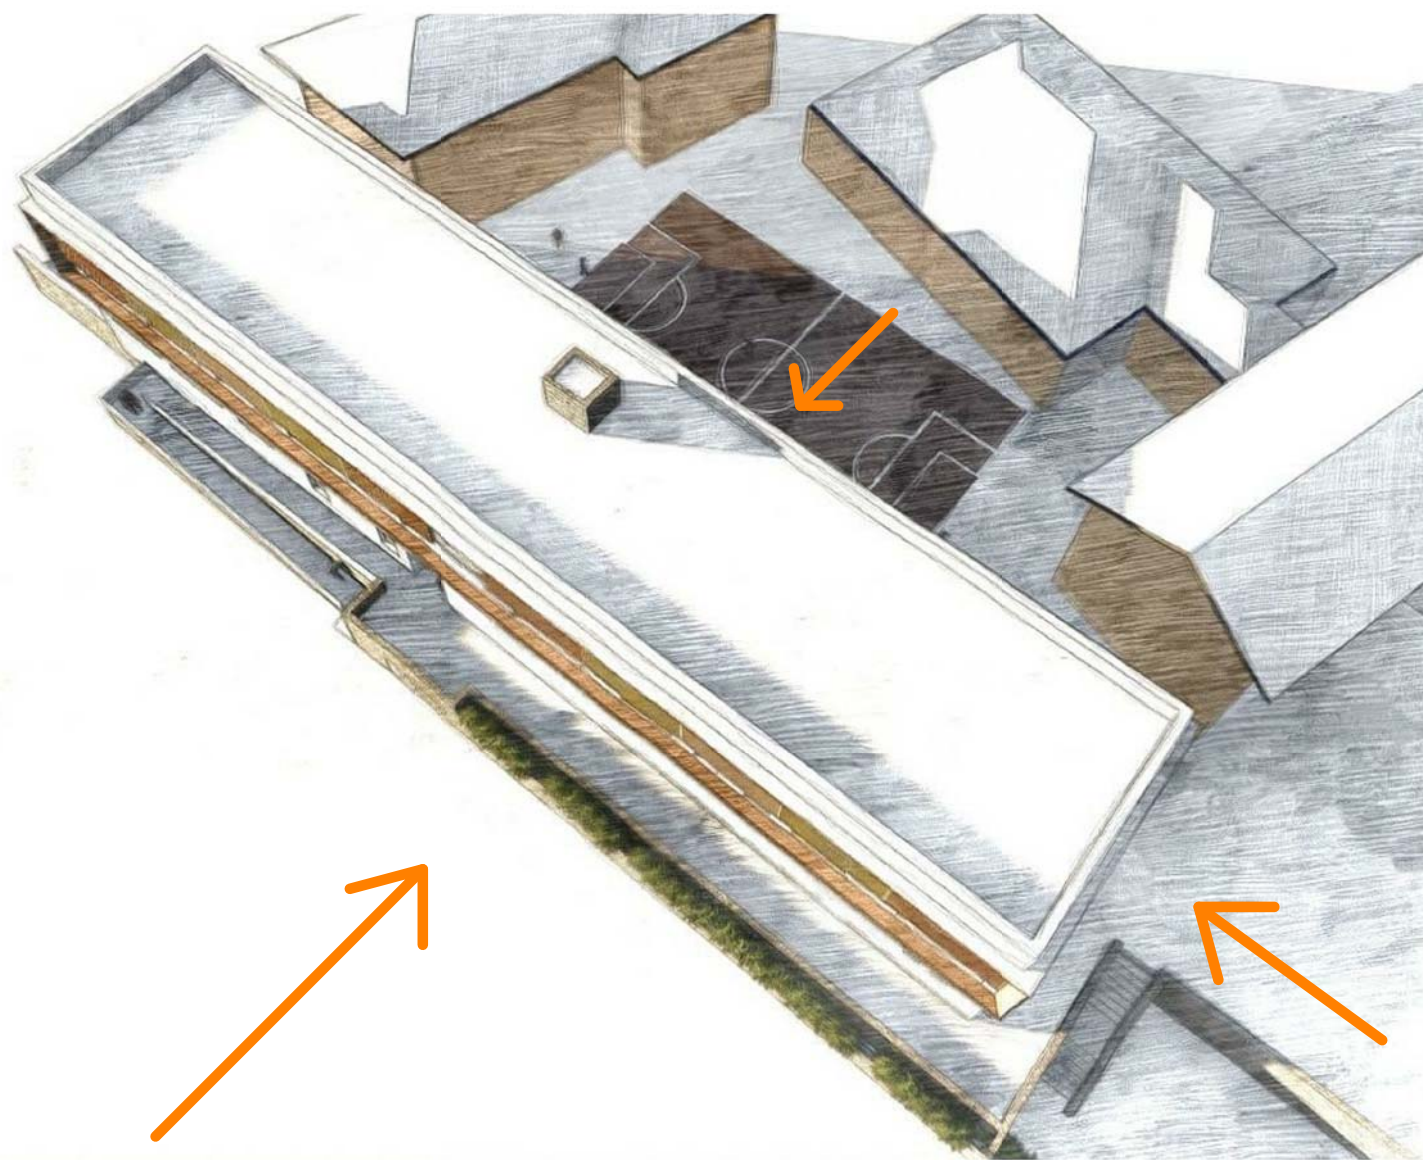

PROYECTO DE EJECUCIÓN DE EDIFICIO PARA USOS SOCIALES, DEPORTIVOS, DE OCIO Y CULTURALES

c/Miguel de Cervantes
VALDILECHA



PROPIEDAD:

AYUNTAMIENTO DE VALDILECHA

ARQUITECTO:

PROYECTOS Y DISEÑOS SOSTENIBLES S.L.
.Arquitecto_Carlos de Rojas Torralba
(COAM.8072)

PLANO:


SITUACIÓN

FECHA:

Diciembre 2018

PLANO N°:

A-00

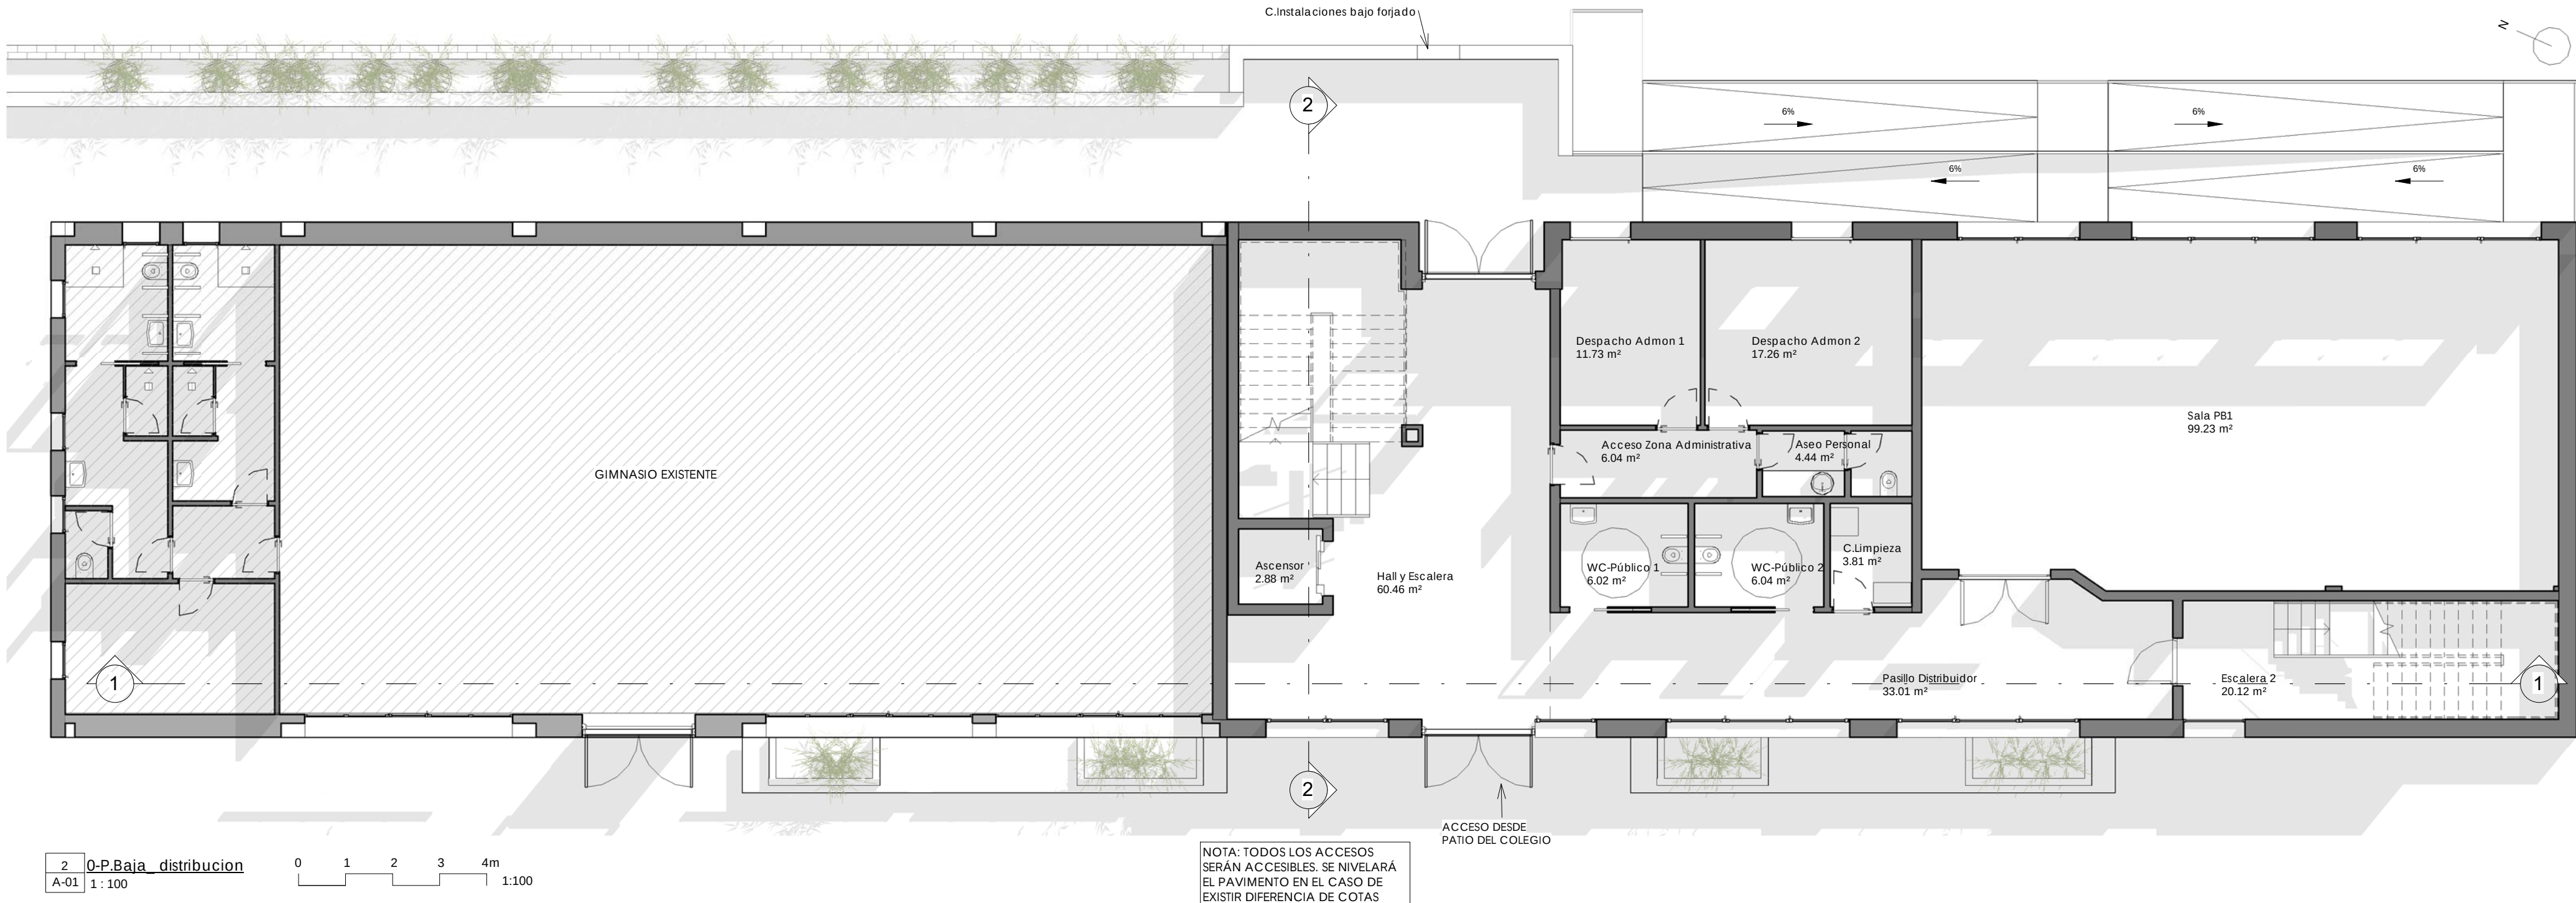


2 0-P.Baja_distribucion
A-01 1:100


NOTA: TODOS LOS ACCESOS
SERÁN ACCESIBLES. SE NIVELARÁ
EL PAVIMENTO EN EL CASO DE
EXISTIR DIFERENCIA DE COTAS

ACCESO DESDE
PATIO DEL COLEGIO

ESQUEMA DE PLANTAS Y CIRCULACIONES

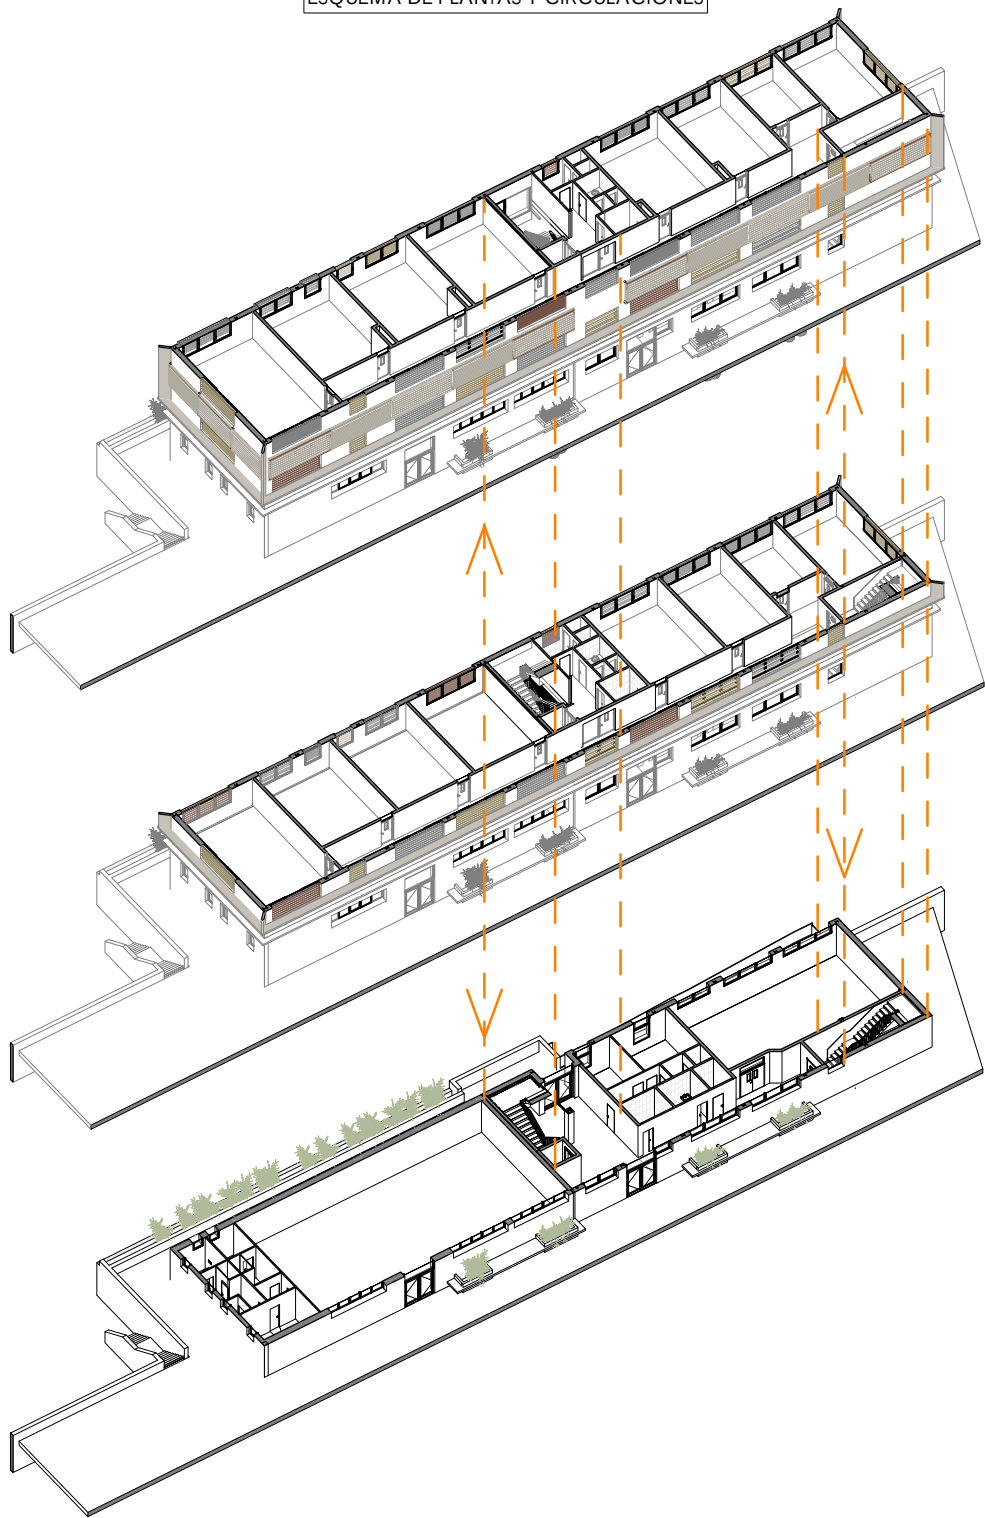

Superficies útiles	
Nombre	Área
0-P.Baja	
Acceso Zona Administrativa	6.04 m²
Ascensor	2.88 m²
Aseo Personal	4.44 m²
C.Limpieza	3.81 m²
Despacho Admon 1	11.73 m²
Despacho Admon 2	17.26 m²
Escalera 2	20.12 m²
Hall y Escalera	60.46 m²
Pasillo Distribuidor	33.01 m²
Sala PB1	99.23 m²
WC-Público 1	6.02 m²
WC-Público 2	6.04 m²
	271.05 m²
1-P.Primer	
Escalera 2	16.21 m²
Hall-Escalera	32.79 m²
Pasillo Distribuidor	97.36 m²
Sala P1.1	61.02 m²
Sala P1.2	46.26 m²
Sala P1.3	46.26 m²
Sala P1.4	46.65 m²
Sala P1.5	46.26 m²
Sala P1.6	37.85 m²
Sala P1.7	21.89 m²
Sala P1.8	36.53 m²
WC 1	7.80 m²
WC 2	6.83 m²
WC 3	5.29 m²
	509.02 m²
2-P.Segunda	
Escalera 2	16.21 m²
Hall-Escalera	32.81 m²
Pasillo Distribuidor	97.20 m²
Sala P2.1	60.97 m²
Sala P2.2	45.21 m²
Sala P2.3	45.17 m²
Sala P2.4	46.73 m²
Sala P2.5	45.42 m²
Sala P2.6	37.08 m²
Sala P2.7	21.89 m²
Sala P2.8	36.53 m²
WC 1	7.78 m²
WC 2	6.80 m²
WC 3	5.28 m²
	505.09 m²
	1285.15 m²

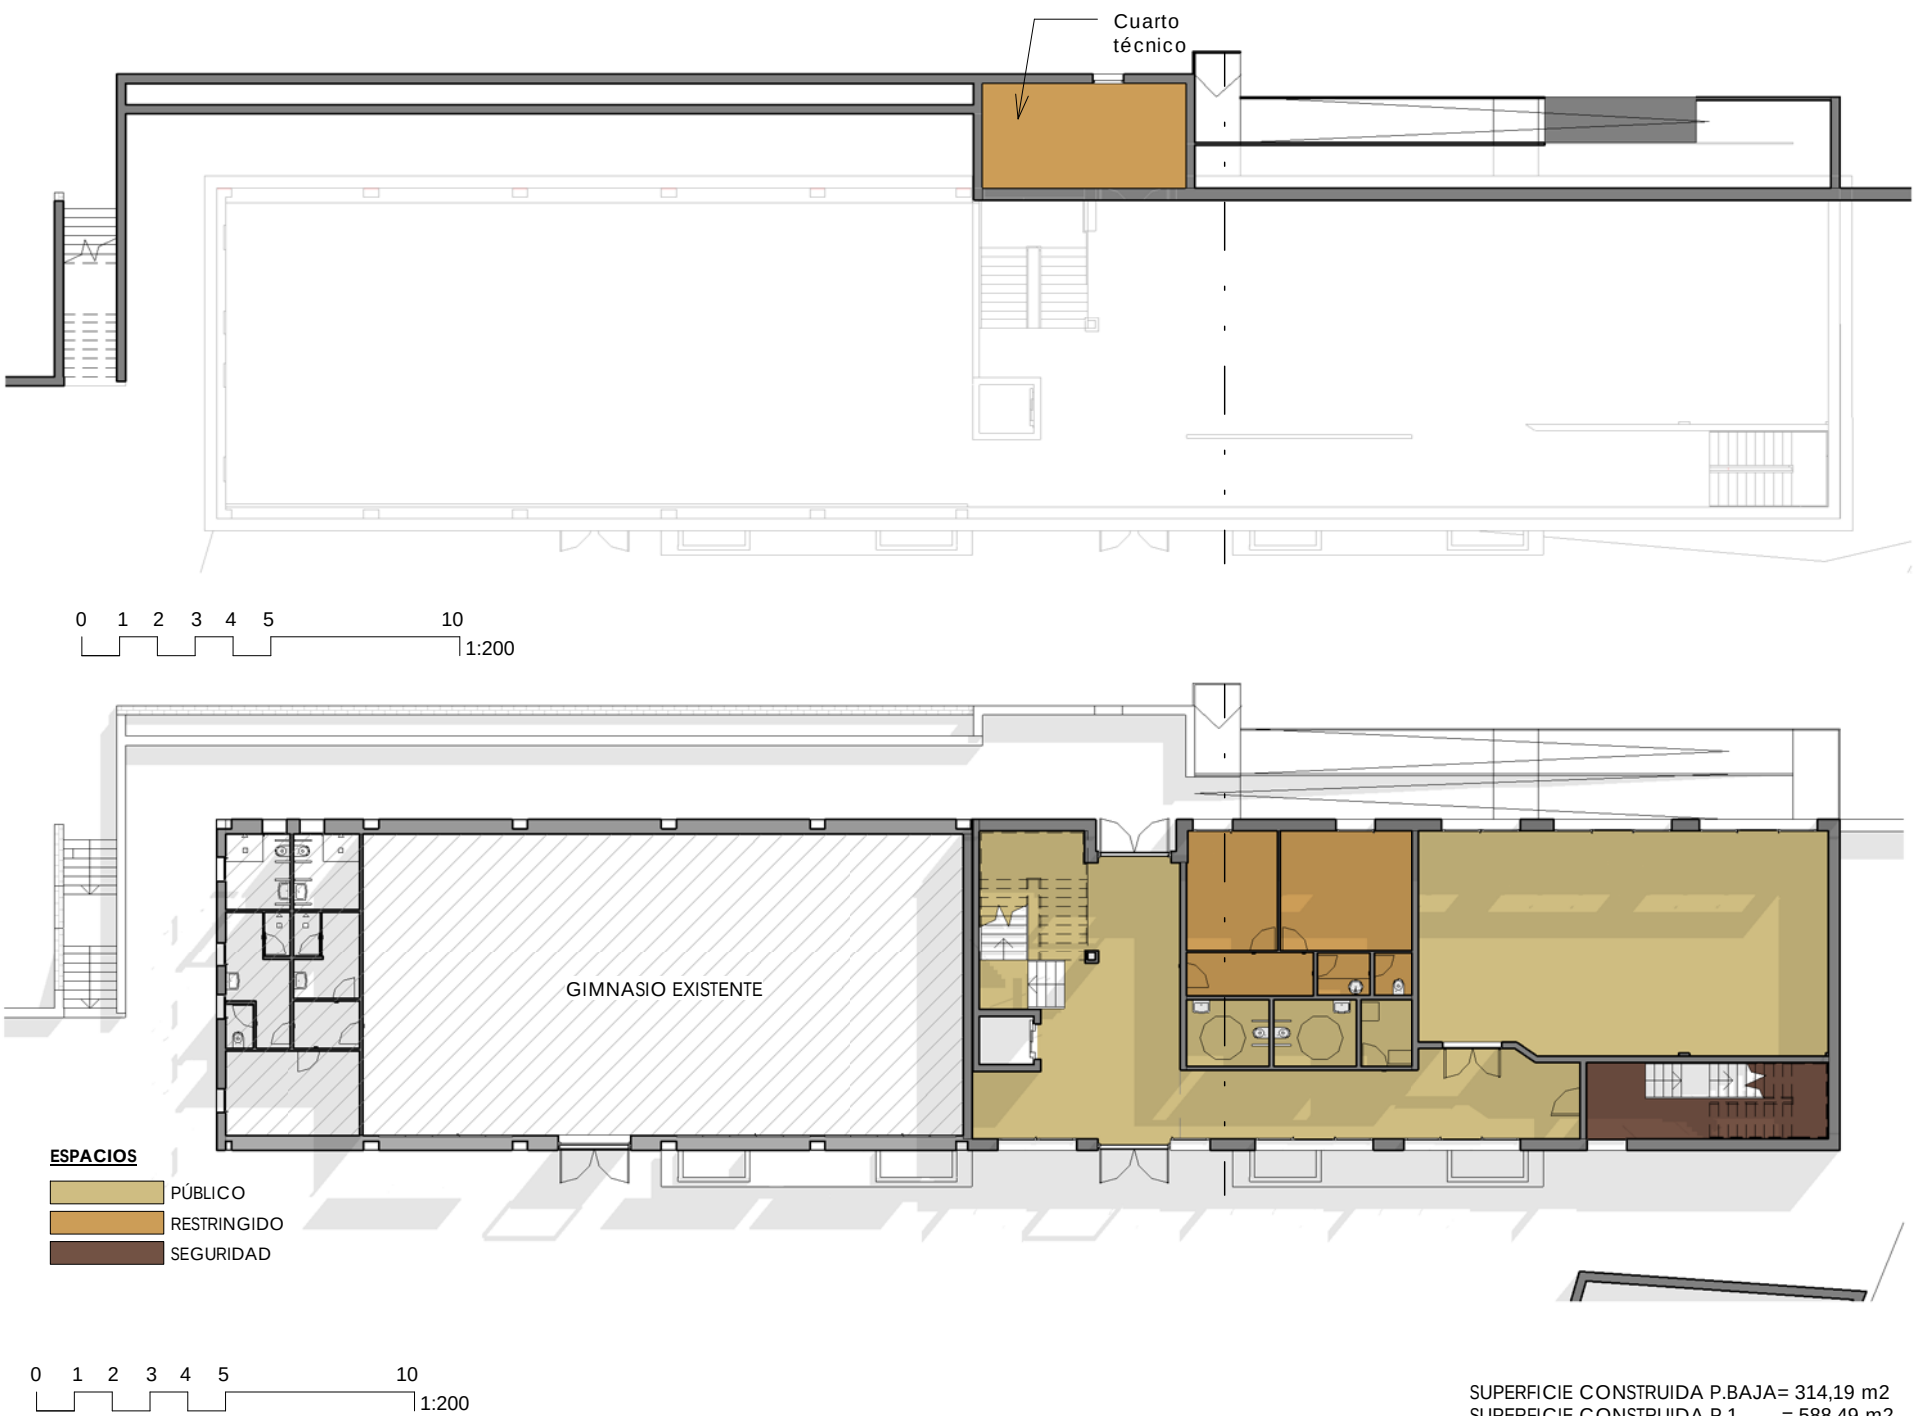

ESPACIOS
PÚBLICO
RESTRINGIDO
SEGURIDAD

SUPERFICIE CONSTRUIDA P.BAJA= 314.19 m2
SUPERFICIE CONSTRUIDA P.1 = 588.49 m2
SUPERFICIE CONSTRUIDA P.2 = 588.49 m2
TOTAL CONSTRUIDA.....1.419,17 m2

PROYECTO DE EJECUCIÓN DE EDIFICIO PARA USOS SOCIALES, DEPORTIVOS, DE OCIO Y CULTURALES

c/Miguel de Cervantes
VALDILECHA



PROPIEDAD:

AYUNTAMIENTO DE VALDILECHA

ARQUITECTO:

PROYECTOS Y DISEÑOS SOSTENIBLES S.L.
.Arquitecto_Carlos de Rojas Torralba
(COAM.8072)

PLANO:


PLANTA BAJA

FECHA:


Diciembre 2018

PLANO N°:


A-01

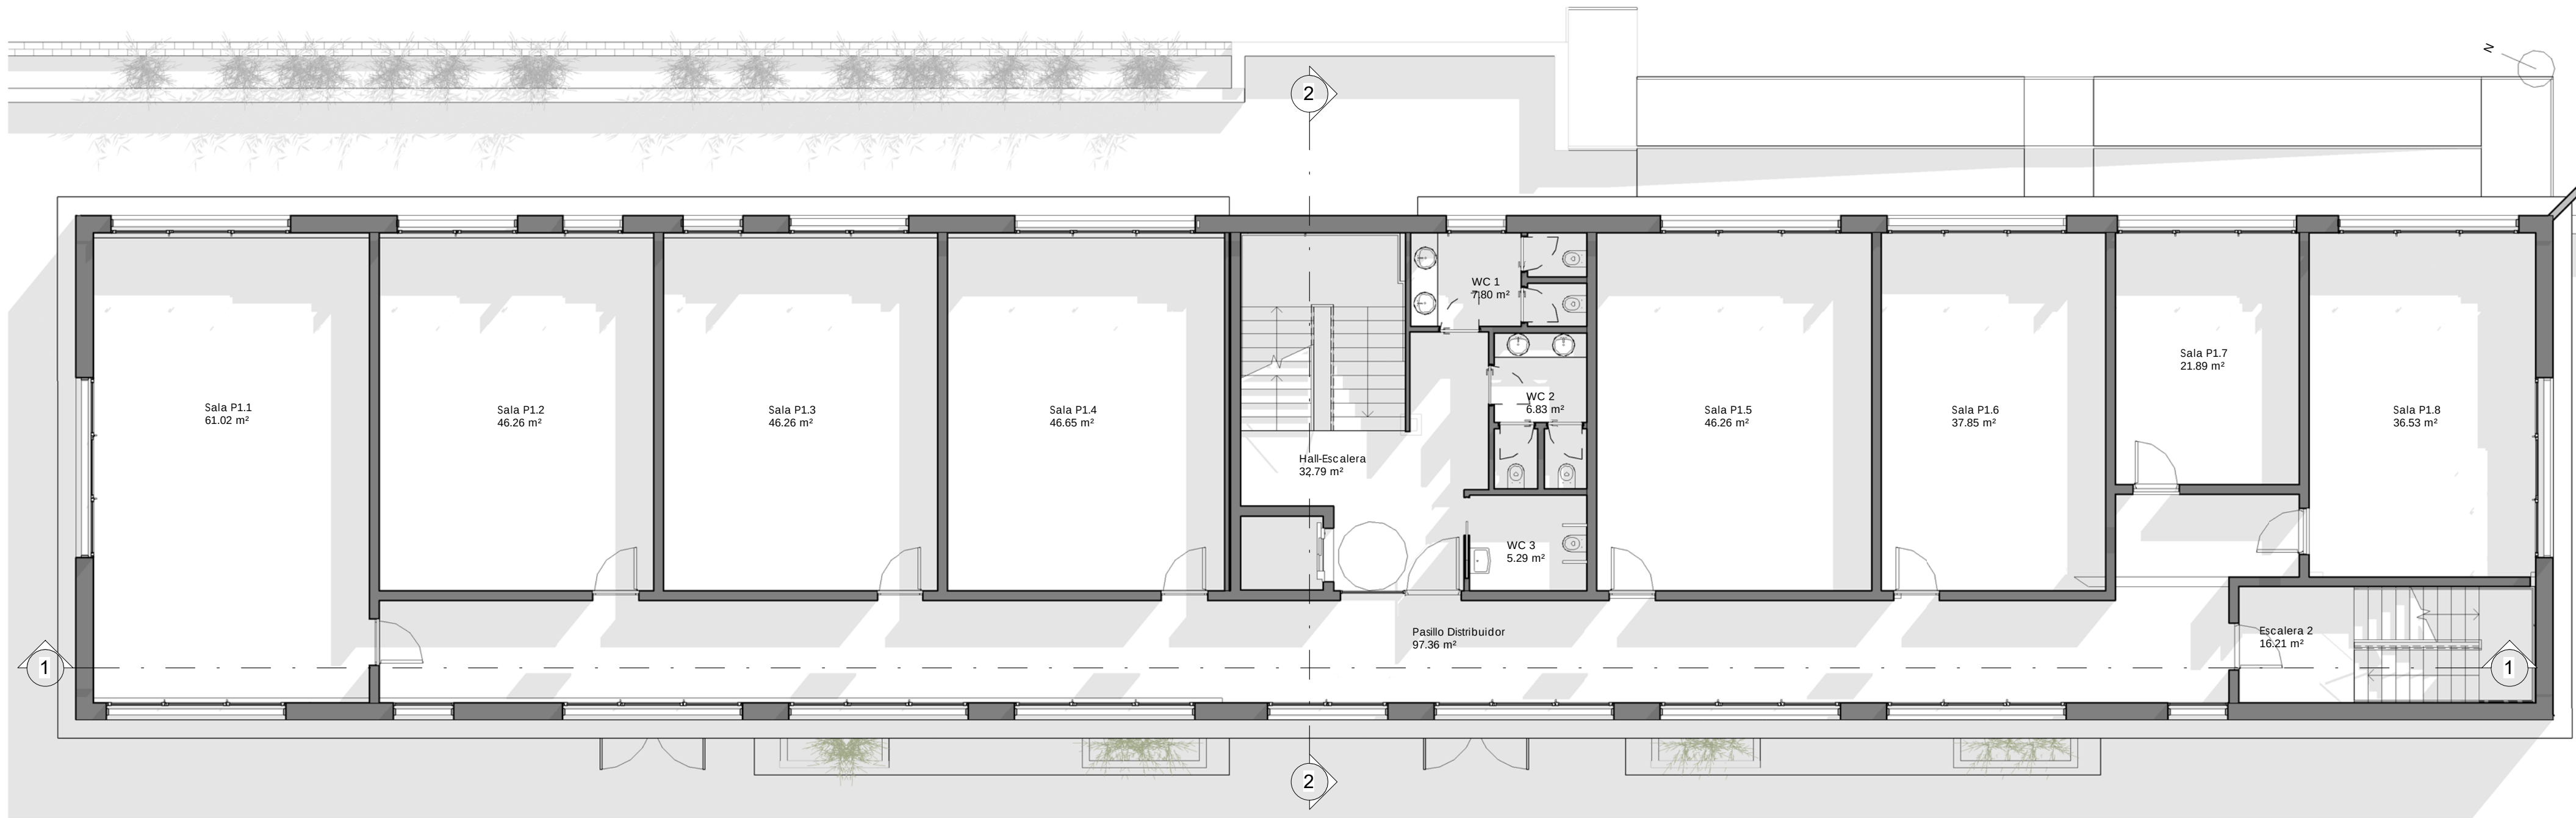

1 1-P.Primer
A-02 1:100

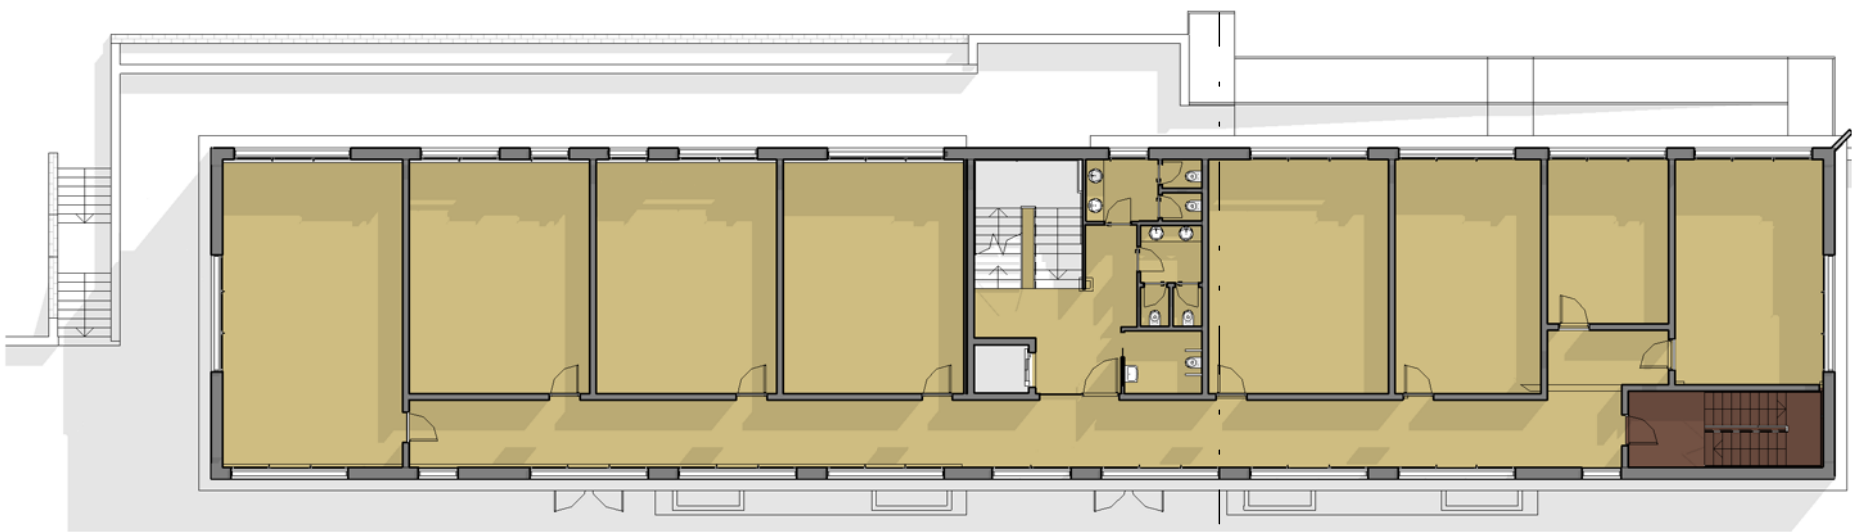

0 1 2 3 4 5 10 1:200

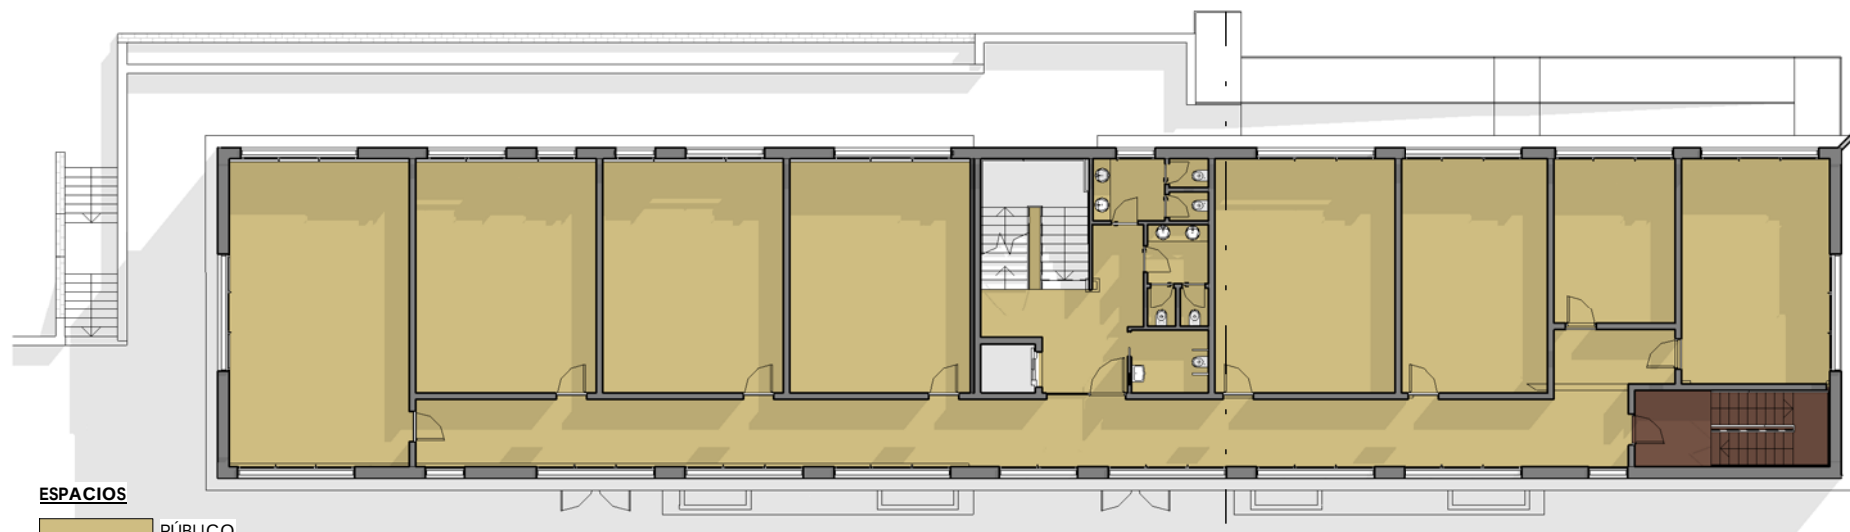

ESPACIOS
PÚBLICO
RESTRINGIDO
SEGURIDAD


0 1 2 3 4 5 10 1:200

SUPERFICIE CONSTRUIDA P.BAJA= 314,19 m2
SUPERFICIE CONSTRUIDA P.1 = 588,49 m2
SUPERFICIE CONSTRUIDA P.2 = 588,49 m2

TOTAL CONSTRUIDA.....1.419,17 m2

Superficies útiles	
Nombre	Área
0-P.Baja	
Acceso Zona Administrativa	6.04 m²
Ascensor	2.88 m²
Aseo Personal	4.44 m²
C.Limpieza	3.81 m²
Despacho Admon 1	11.73 m²
Despacho Admon 2	17.26 m²
Escalera 2	20.12 m²
Hall y Escalera	60.46 m²
Pasillo Distribuidor	33.01 m²
Sala PB1	99.23 m²
WC-Público 1	6.02 m²
WC-Público 2	6.04 m²
	271.05 m²
1-P.Primer	
Escalera 2	16.21 m²
Hall-Escalera	32.79 m²
Pasillo Distribuidor	97.36 m²
Sala P1.1	61.02 m²
Sala P1.2	46.26 m²
Sala P1.3	46.26 m²
Sala P1.4	46.65 m²
Sala P1.5	46.26 m²
Sala P1.6	37.85 m²
Sala P1.7	21.89 m²
Sala P1.8	36.53 m²
WC 1	7.80 m²
WC 2	6.83 m²
WC 3	5.29 m²
	509.02 m²
2-P.Segunda	
Escalera 2	16.21 m²
Hall-Escalera	32.81 m²
Pasillo Distribuidor	97.20 m²
Sala P2.1	60.97 m²
Sala P2.2	45.21 m²
Sala P2.3	45.17 m²
Sala P2.4	46.73 m²
Sala P2.5	45.42 m²
Sala P2.6	37.08 m²
Sala P2.7	21.89 m²
Sala P2.8	36.53 m²
WC 1	7.78 m²
WC 2	6.80 m²
WC 3	5.28 m²
	505.09 m²
	1285.15 m²

ESQUEMA DE PLANTAS Y CIRCULACIONES

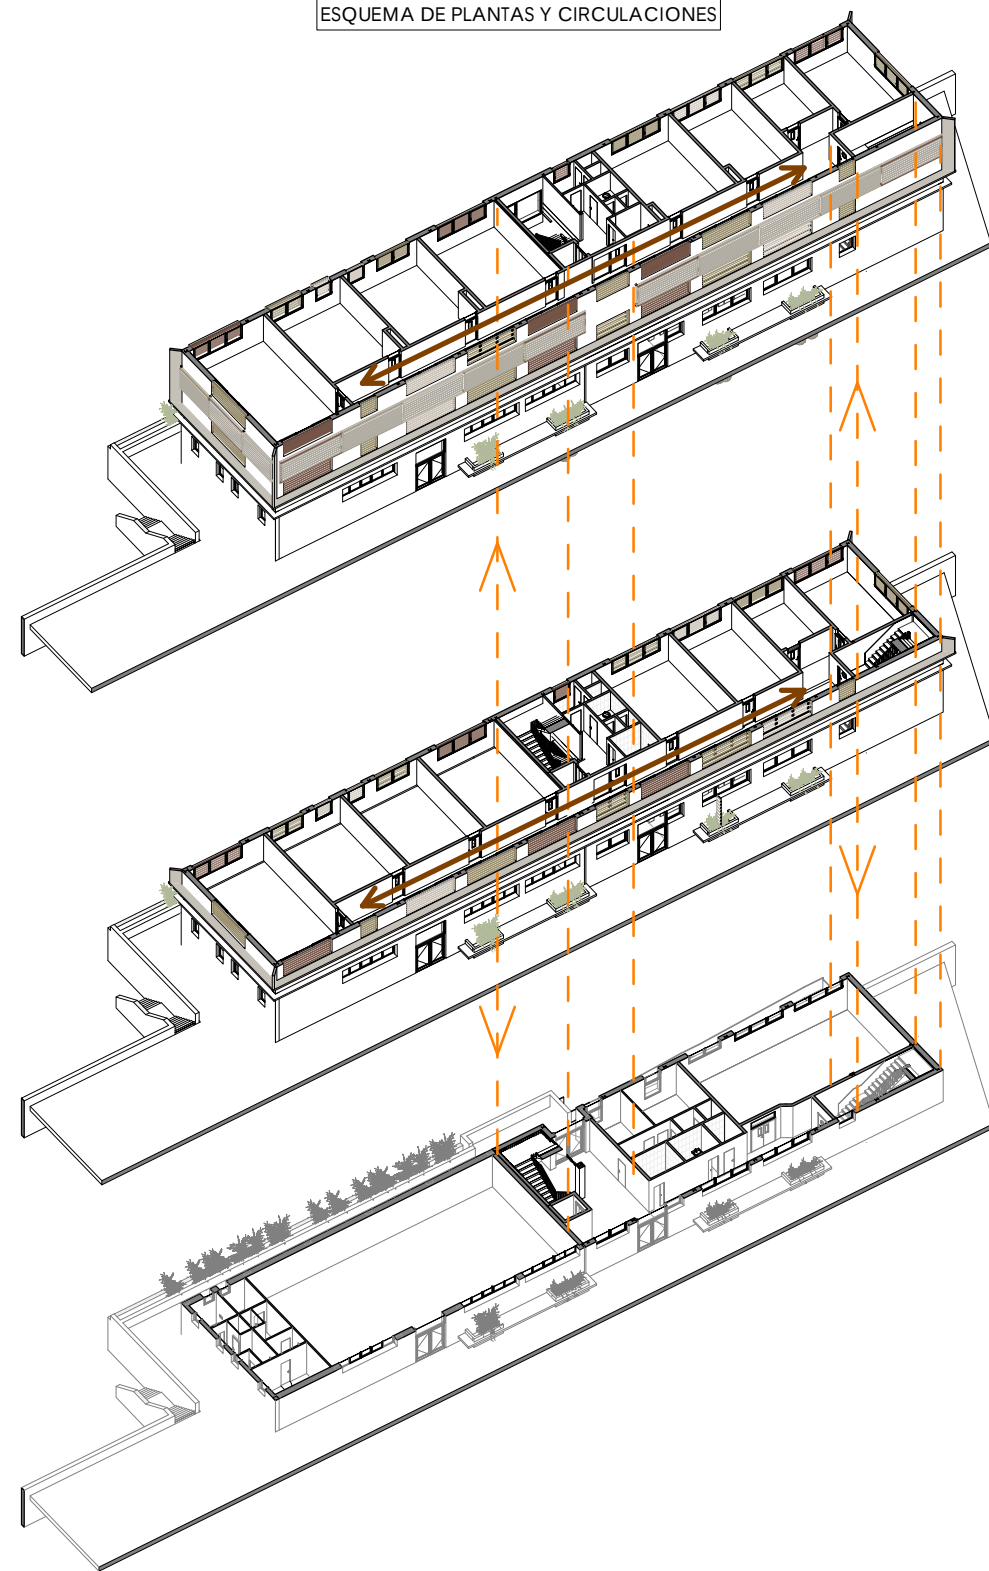

PROYECTO DE EJECUCIÓN DE EDIFICIO PARA USOS SOCIALES, DEPORTIVOS, DE OCIO Y CULTURALES

c/Miguel de Cervantes
VALDILECHA



PROPIEDAD:

AYUNTAMIENTO DE VALDILECHA

ARQUITECTO:

PROYECTOS Y DISEÑOS SOSTENIBLES S.L.
.Arquitecto_Carlos de Rojas Torralba
(COAM.8072)

PLANO:




PLANTA PRIMERA

FECHA:

Diciembre 2018

PLANO N°:

A-02

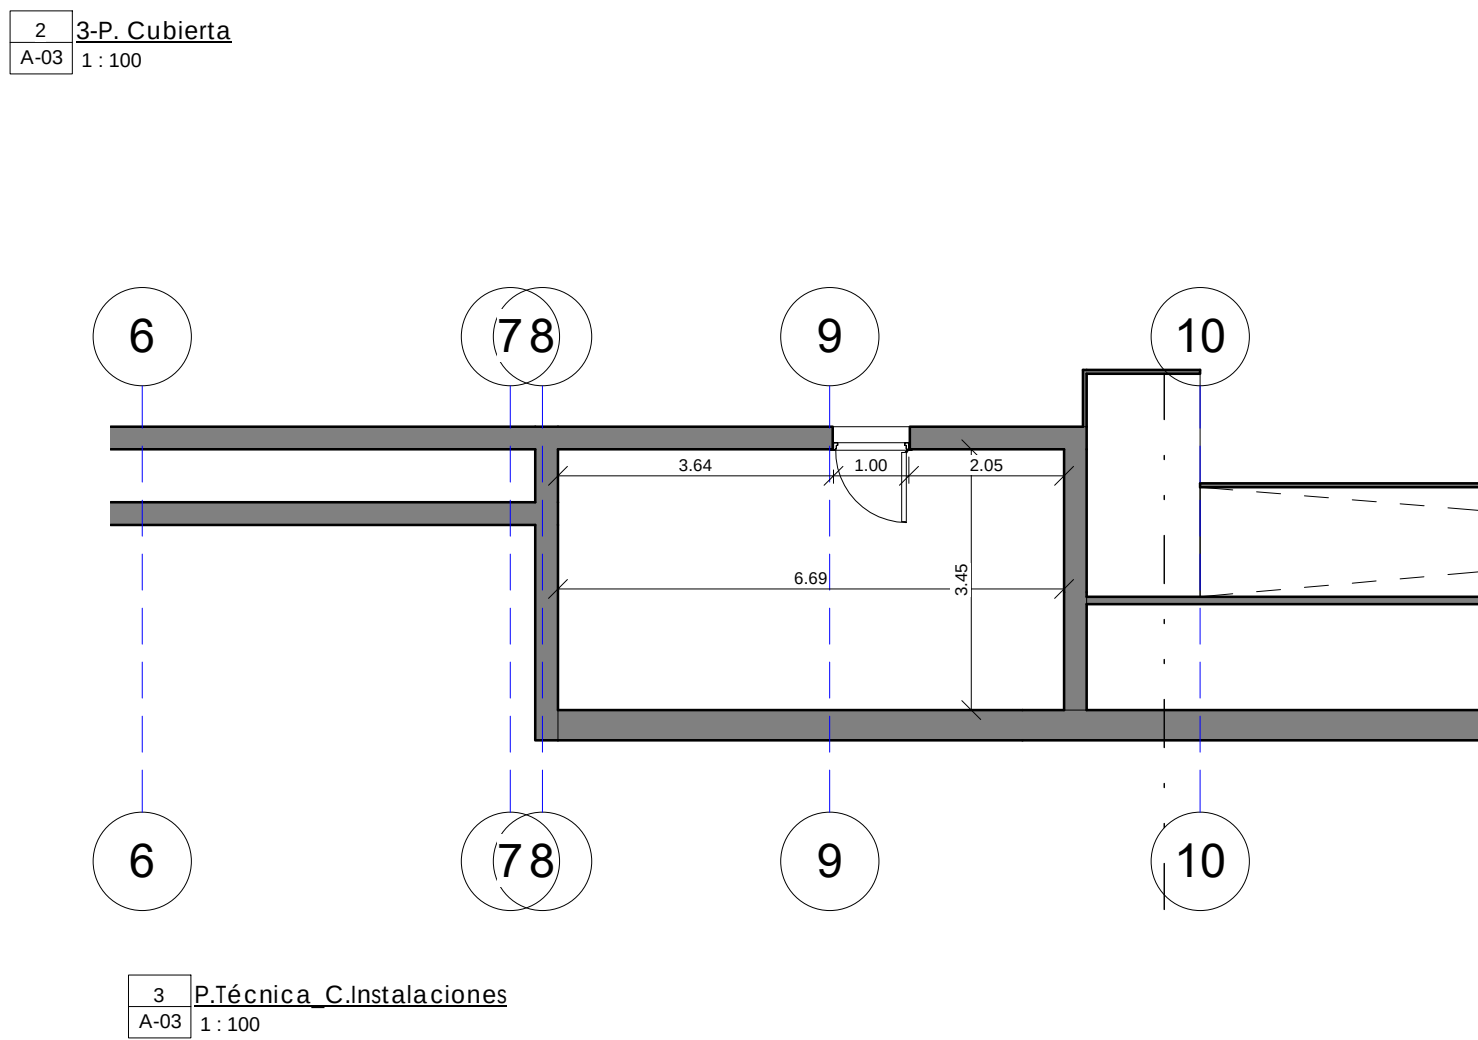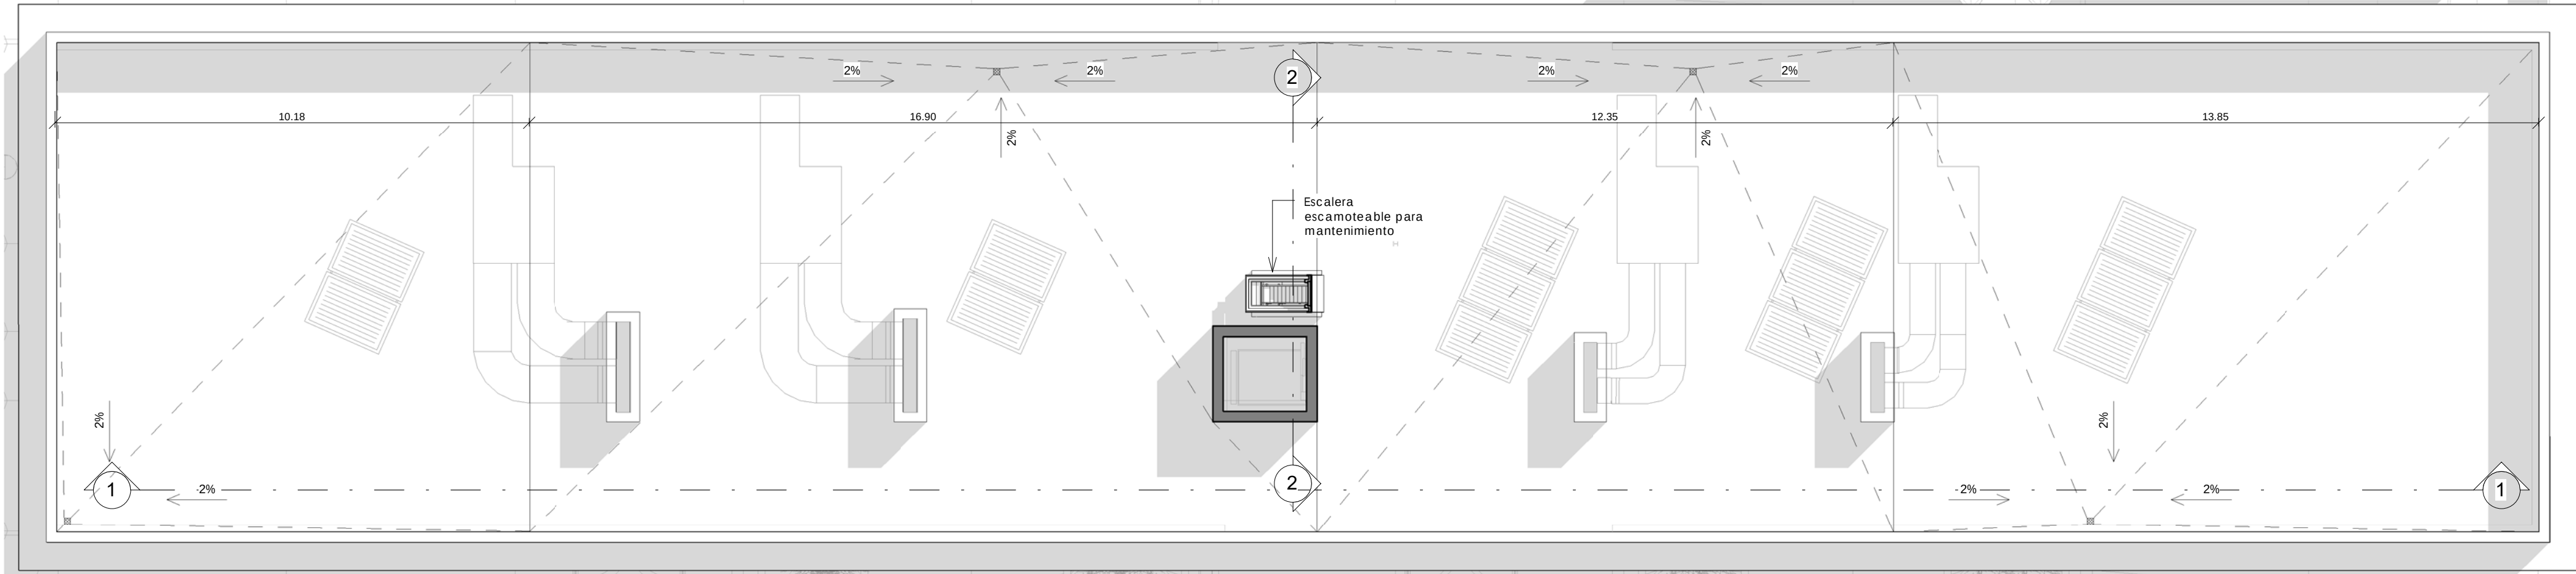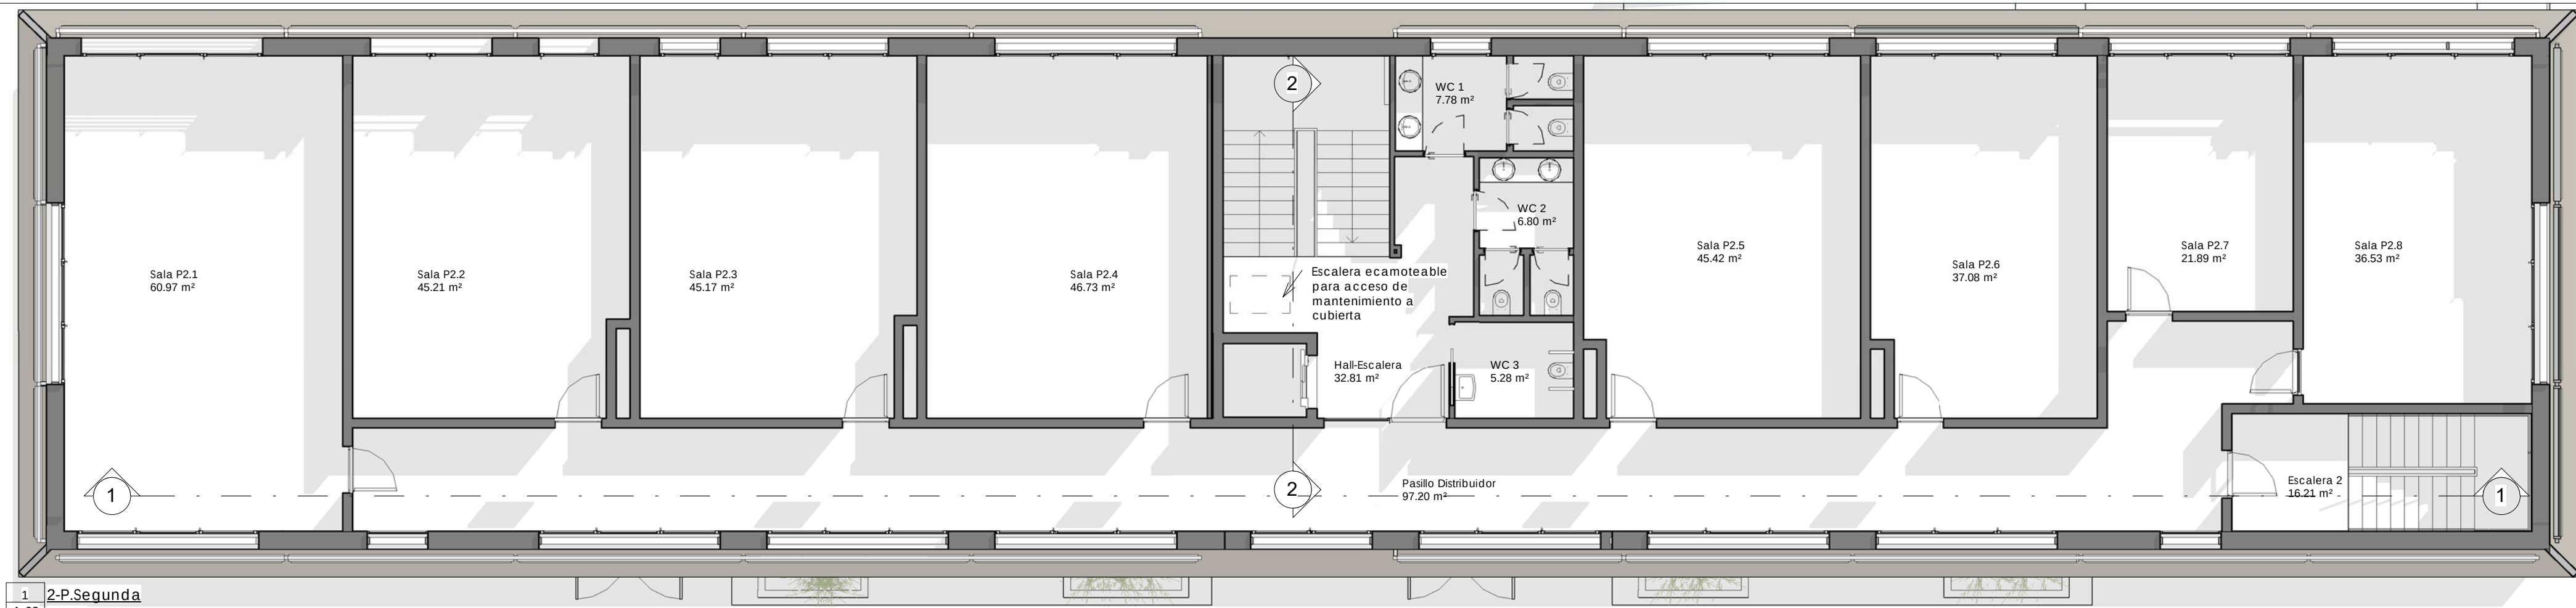

0 1 2 3 4m 1:100

PROYECTO DE EJECUCIÓN DE EDIFICIO PARA USOS SOCIALES, DEPORTIVOS, DE OCIO Y CULTURALES

c/Miguel de Cervantes
VALDILECHA



PROPIEDAD:

AYUNTAMIENTO DE VALDILECHA

ARQUITECTO:

PROYECTOS Y DISEÑOS SOSTENIBLES S.L.
.Arquitecto_Carlos de Rojas Torralba
(COAM.8072)

PLANO:

PLANTA SEGUNDA-CUBIERTA

FECHA:

Diciembre 2018

PLANO N°:


A-03




1 Alzado Este
A-04 1:100



2 Alzado Oeste
A-04 1:100

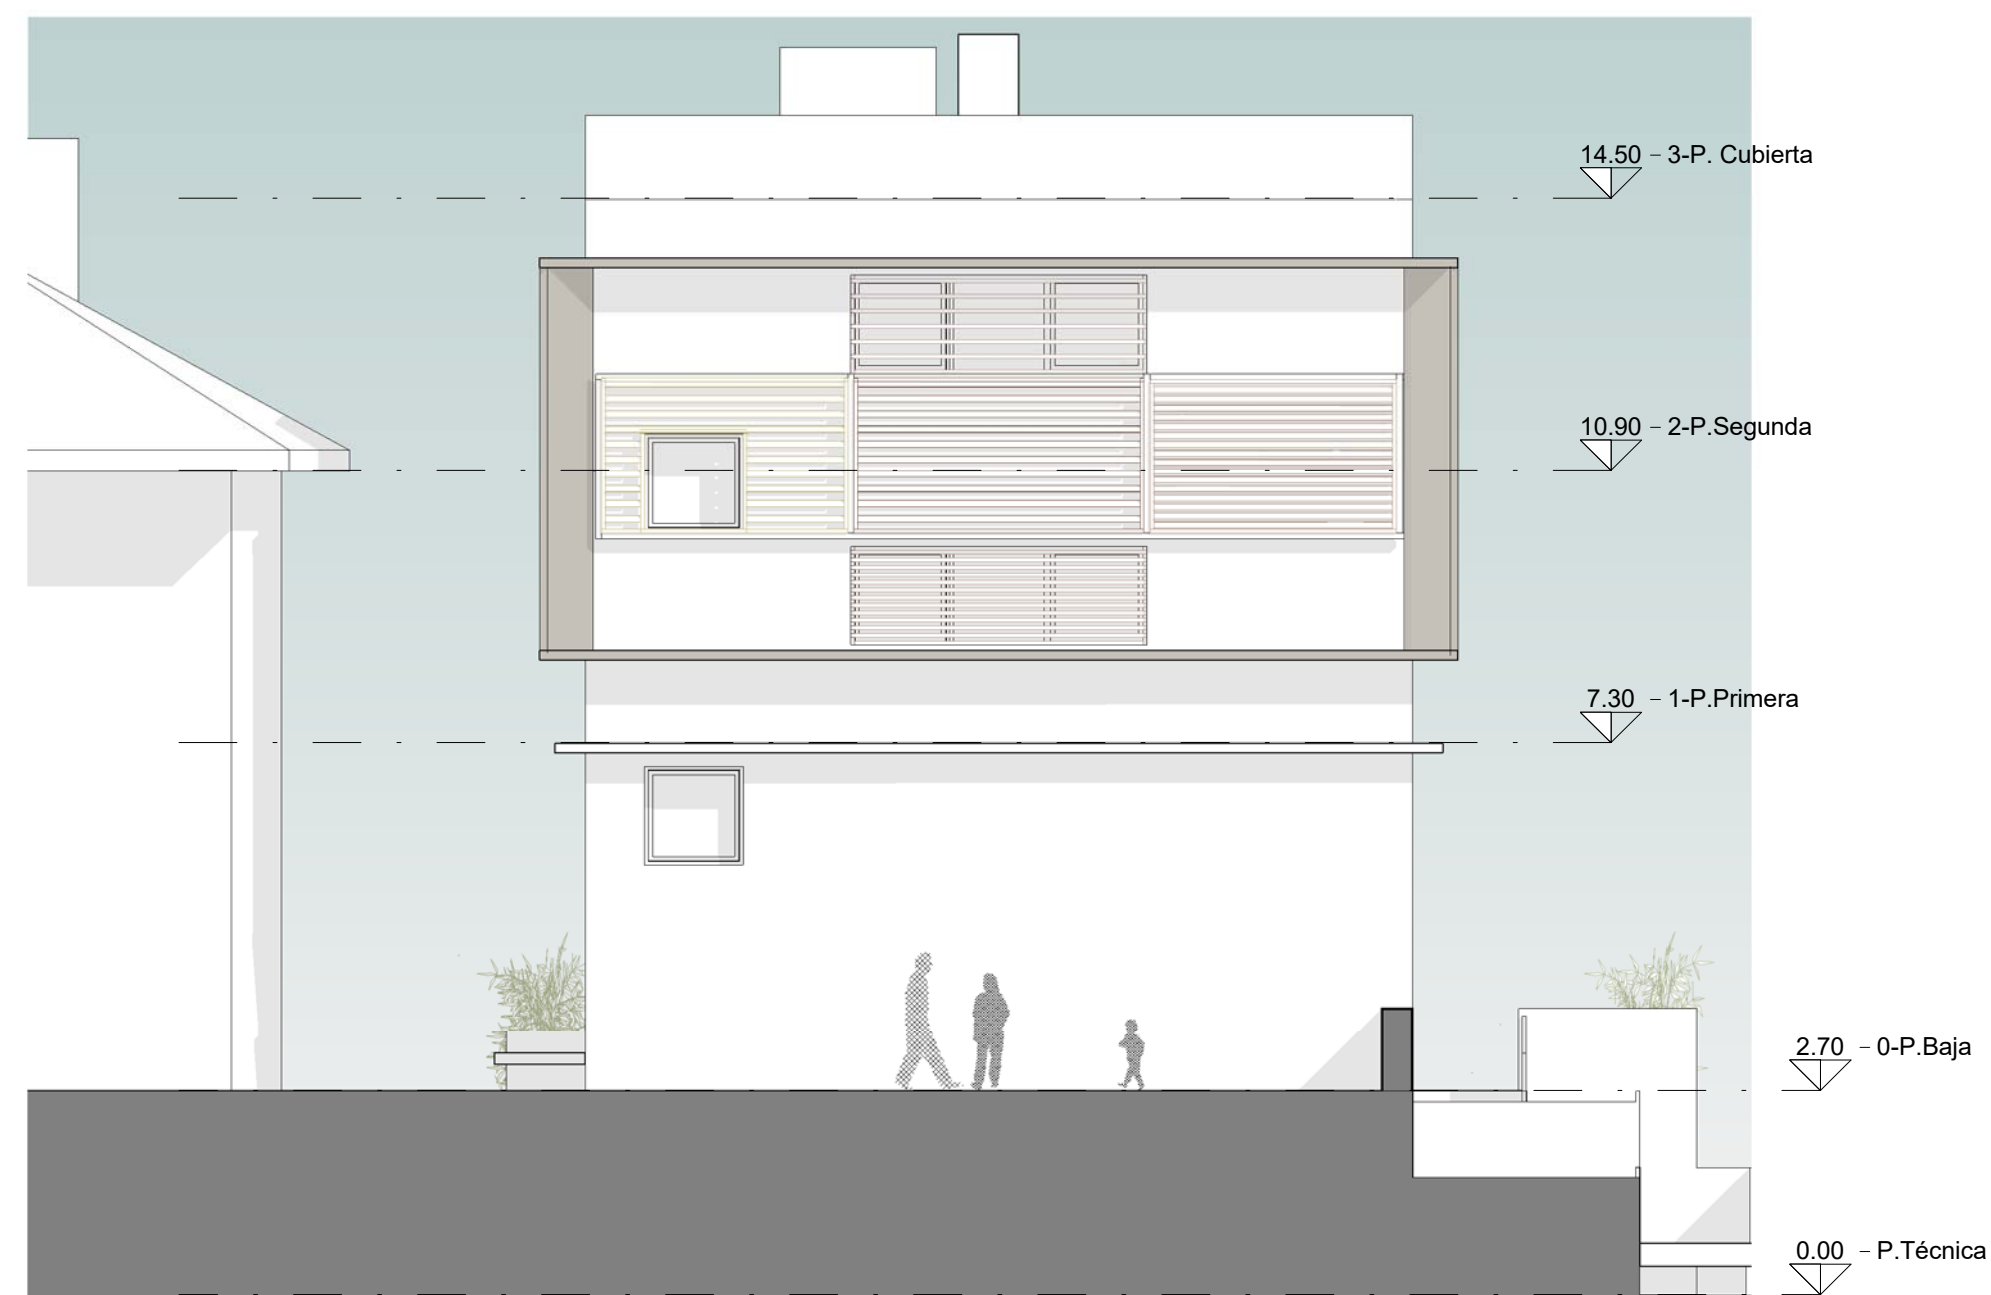

3 Alzado Sur
A-04 1:100

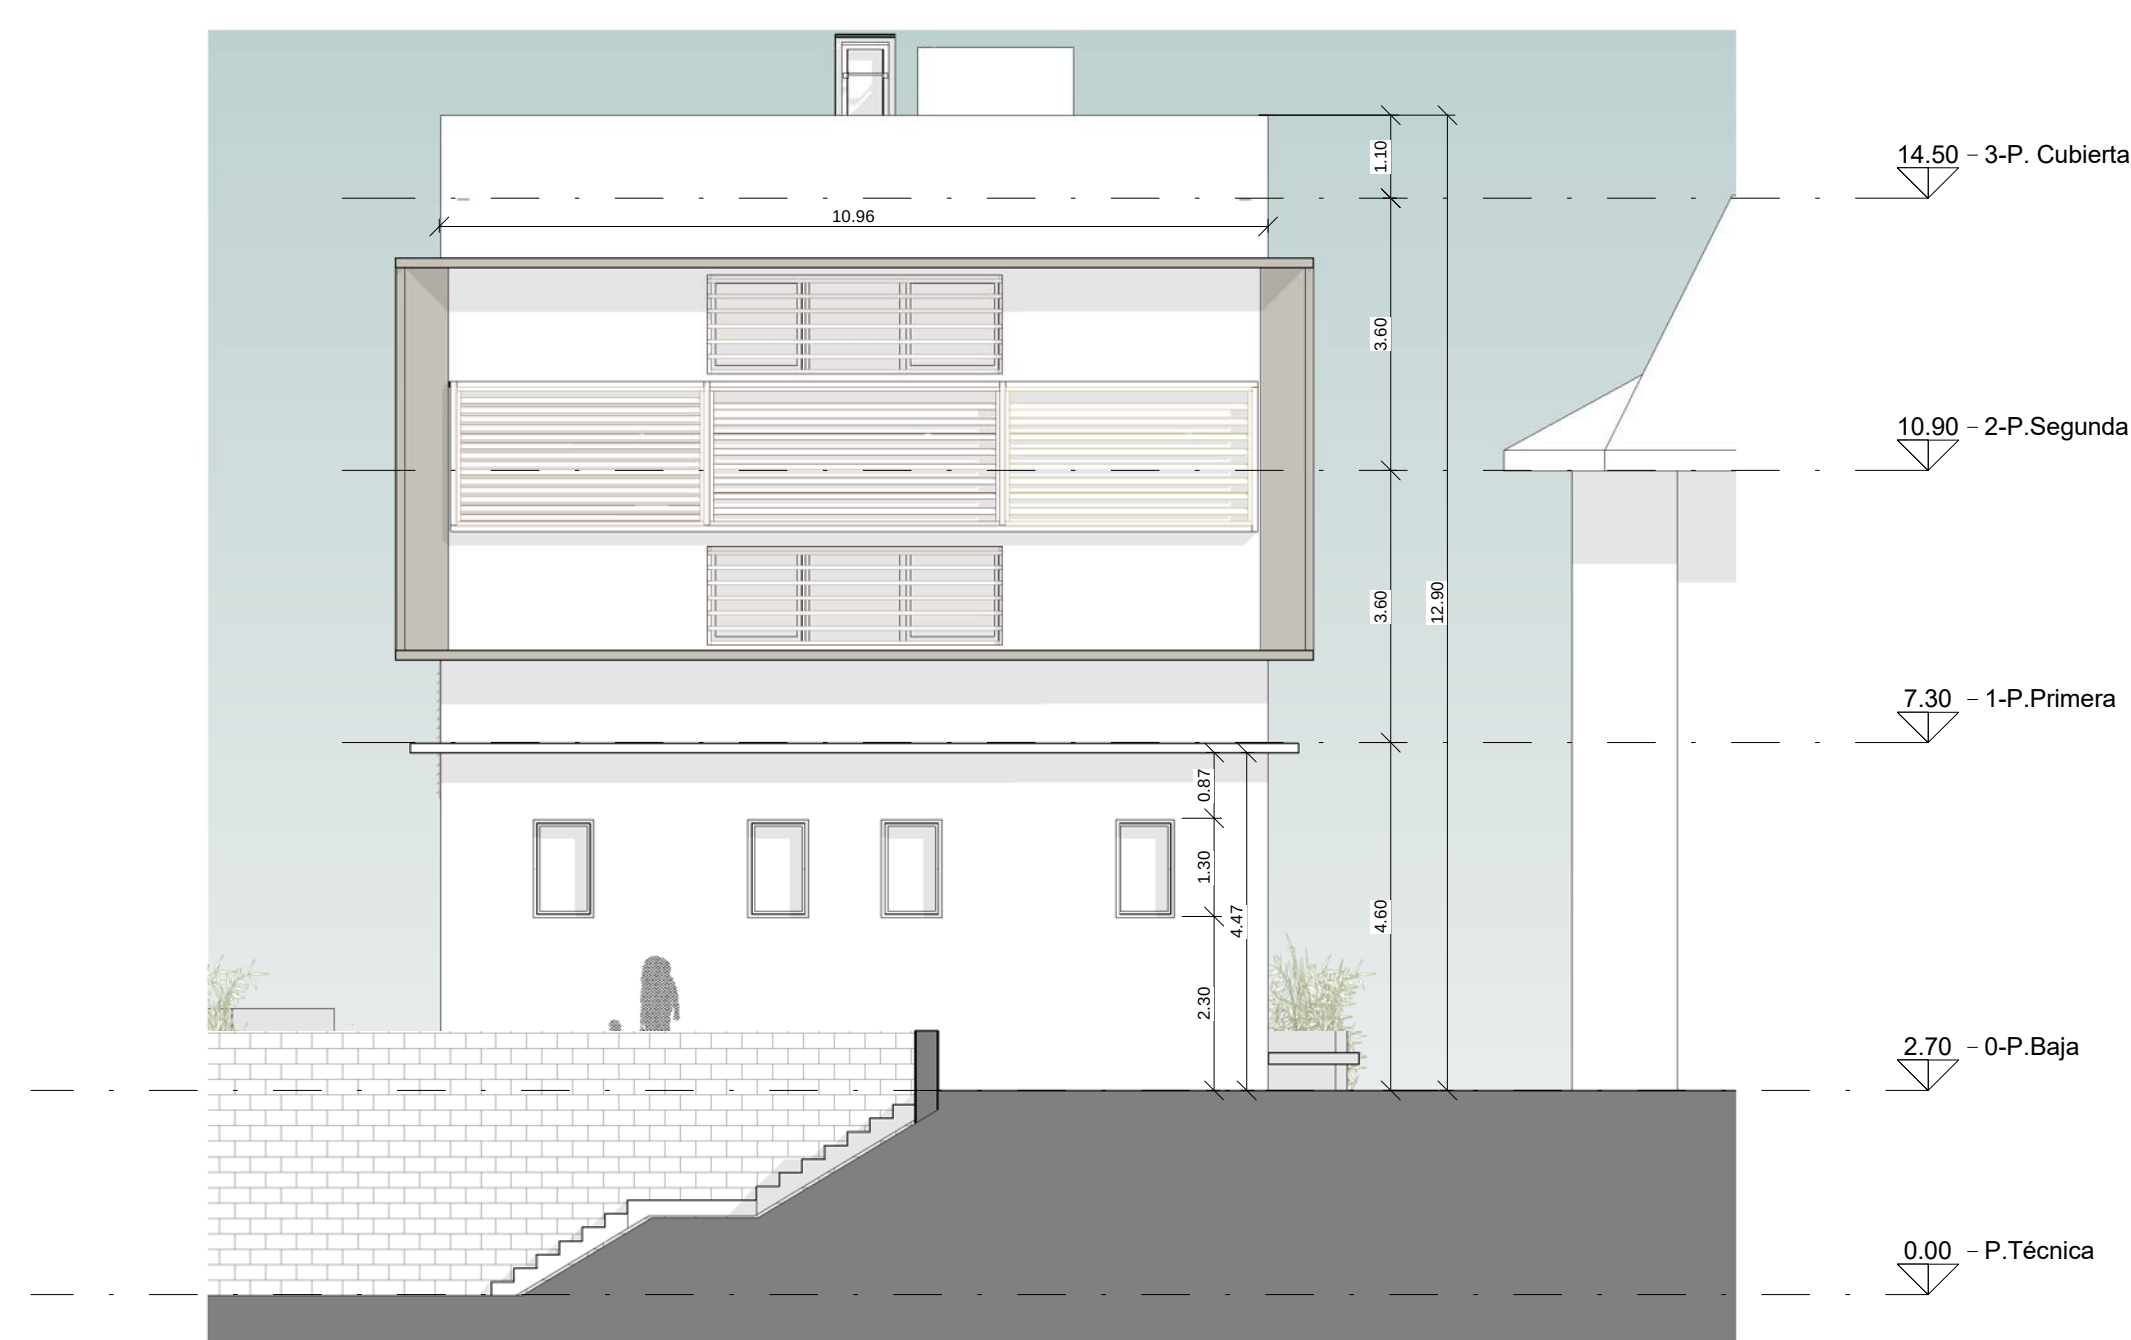

4 Alzado Norte
A-04 1:100

14.50 - 3-P. Cubierta

10.90 - 2-P. Segunda

7.30 - 1-P. Primera

2.70 - 0-P. Baja

0.00 - P. Técnica



14.50 - 3-P. Cubierta

10.90 - 2-P. Segunda

7.30 - 1-P. Primera

2.70 - 0-P. Baja

14.50 - 3-P. Cubierta

10.90 - 2-P. Segunda

7.30 - 1-P. Primera

2.70 - 0-P. Baja

0.00 - P. Técnica

0 1 2 3 4 5 10
1:200

PROYECTO DE EJECUCIÓN DE
EDIFICIO PARA USOS SOCIALES,
DEPORTIVOS, DE OCIO Y
CULTURALES

c/Miguel de Cervantes
VALDILECHA



PROPIEDAD:
AYUNTAMIENTO DE VALDILECHA

ARQUITECTO:
PROYECTOS Y DISEÑOS SOSTENIBLES S.L.
.Arquitecto_Carlos de Rojas Torralba
(COAM.8072)

PLANO:

ALZADOS


FECHA:
Diciembre 2018

PLANO Nº:

A-04



1 SECC LONGITUDINAL
A-05 1 : 100

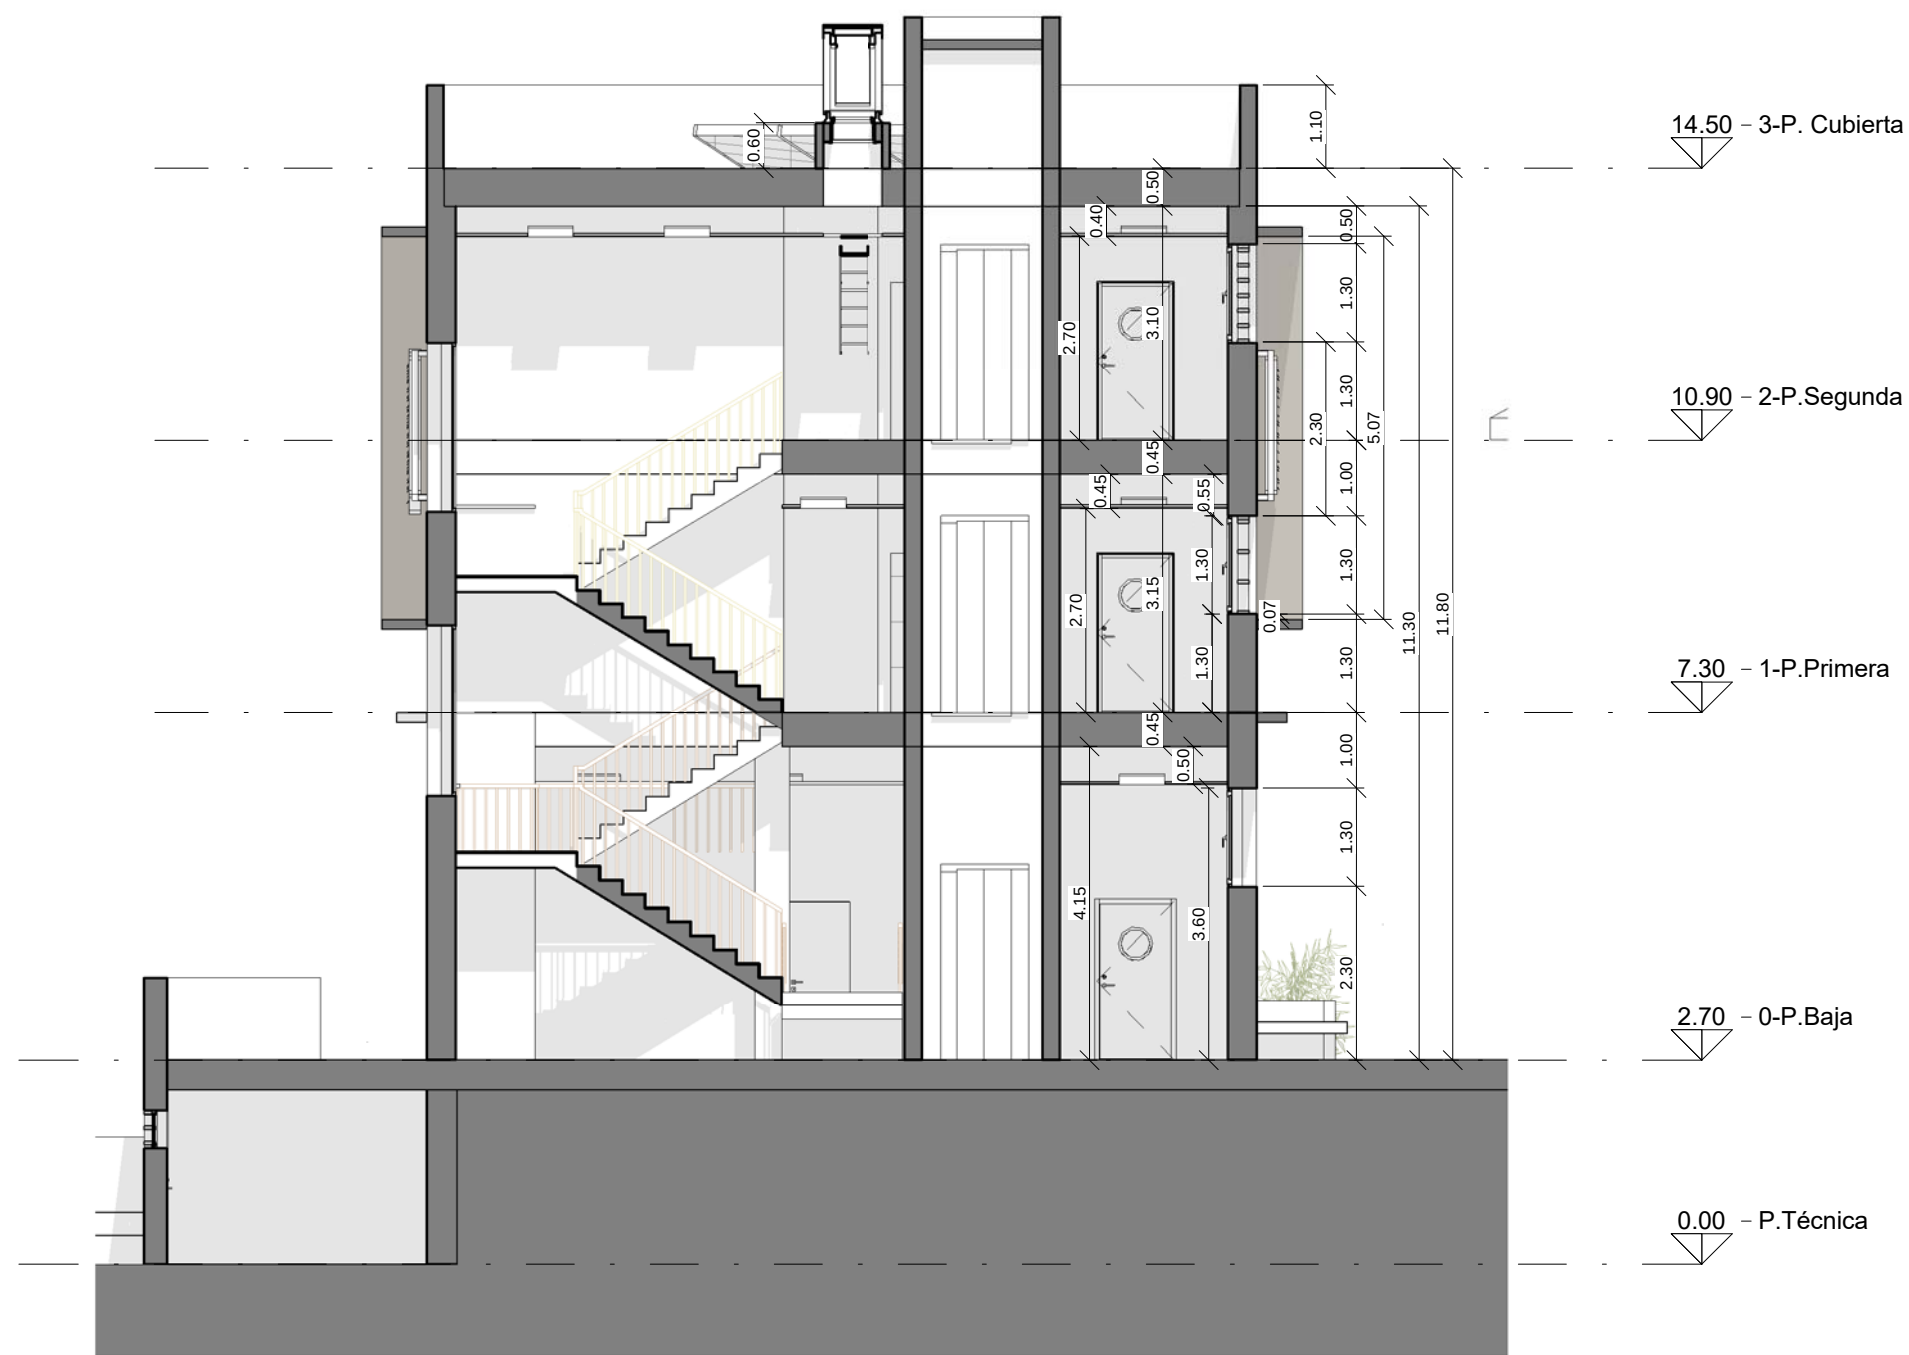

2 SECC TRANSVERSAL
A-05 1 : 100

PROYECTO DE EJECUCIÓN DE EDIFICIO PARA USOS SOCIALES, DEPORTIVOS, DE OCIO Y CULTURALES

c/Miguel de Cervantes
VALDILECHA



PROPIEDAD:

AYUNTAMIENTO DE VALDILECHA

ARQUITECTO:

PROYECTOS Y DISEÑOS SOSTENIBLES S.L.
.Arquitecto_Carlos de Rojas Torralba
(COAM.8072)

PLANO:


SECCIONES

FECHA:

Diciembre 2018

PLANO N°:

A-05

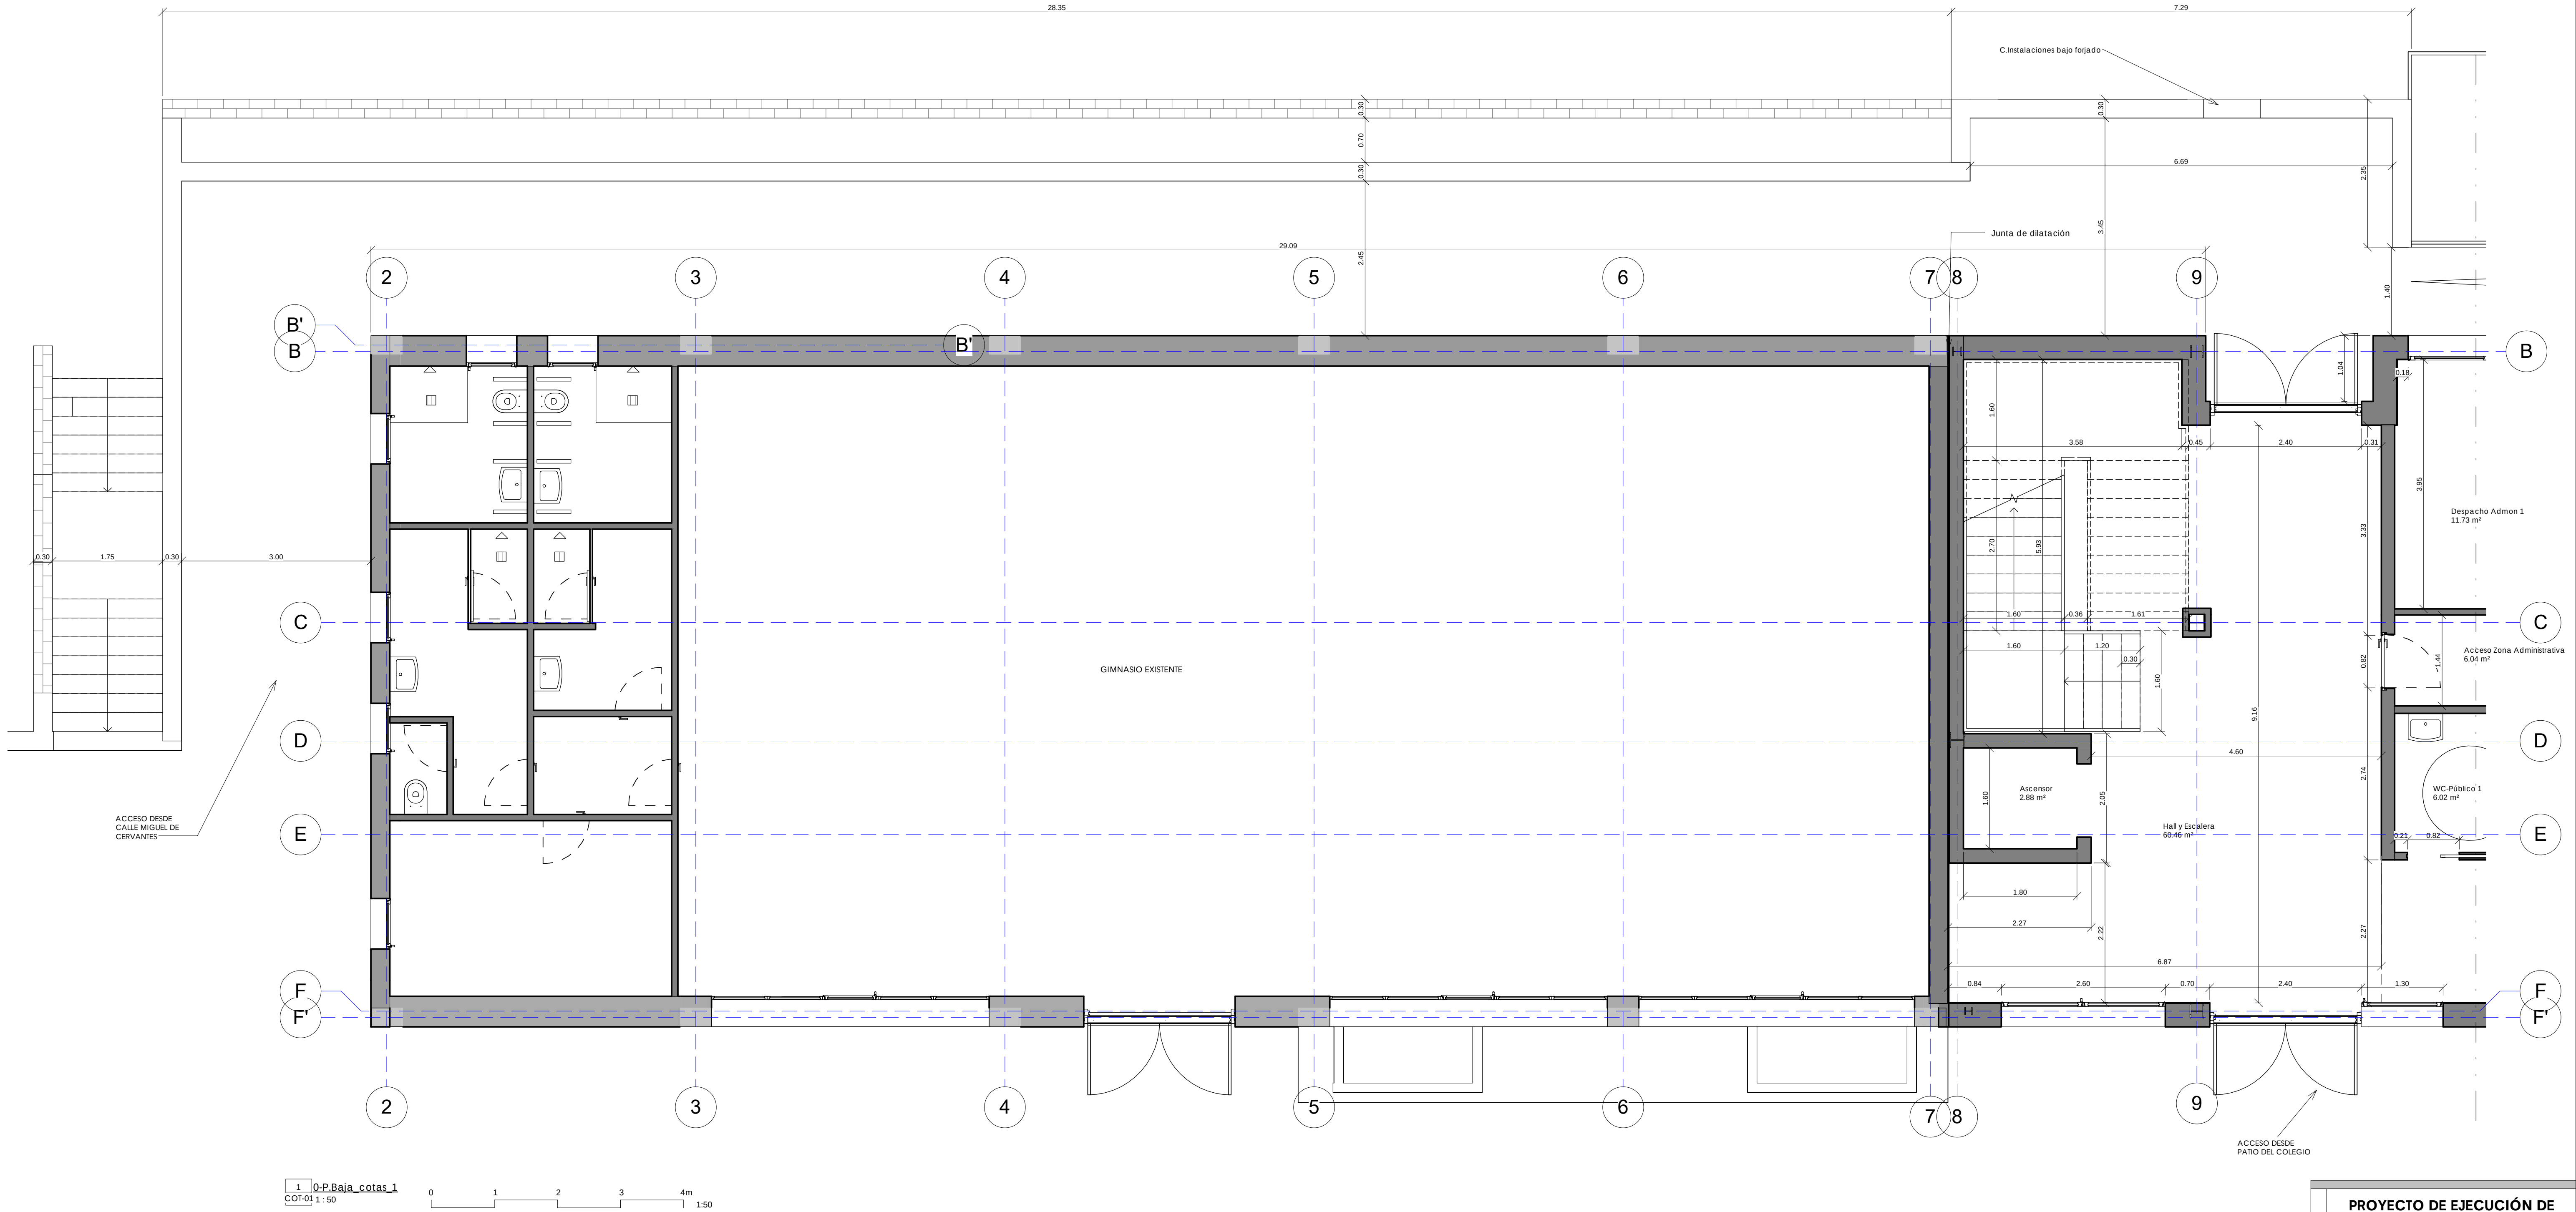

1 0-P.Baja_cotas_1
COT-01 1:50

PROYECTO DE EJECUCIÓN DE
EDIFICIO PARA USOS SOCIALES,
DEPORTIVOS, DE OCIO Y
CULTURALES

c/Miguel de Cervantes
VALDILECHA



PROPIEDAD:

AYUNTAMIENTO DE VALDILECHA

ARQUITECTO:

PROYECTOS Y DISEÑOS SOSTENIBLES S.L.
.Arquitecto_Carlos de Rojas Torralba
(COAM.8072)

PLANO:


COTAS PLANTA BAJA_1

FECHA:

Diciembre 2018

PLANO Nº:

COT-01

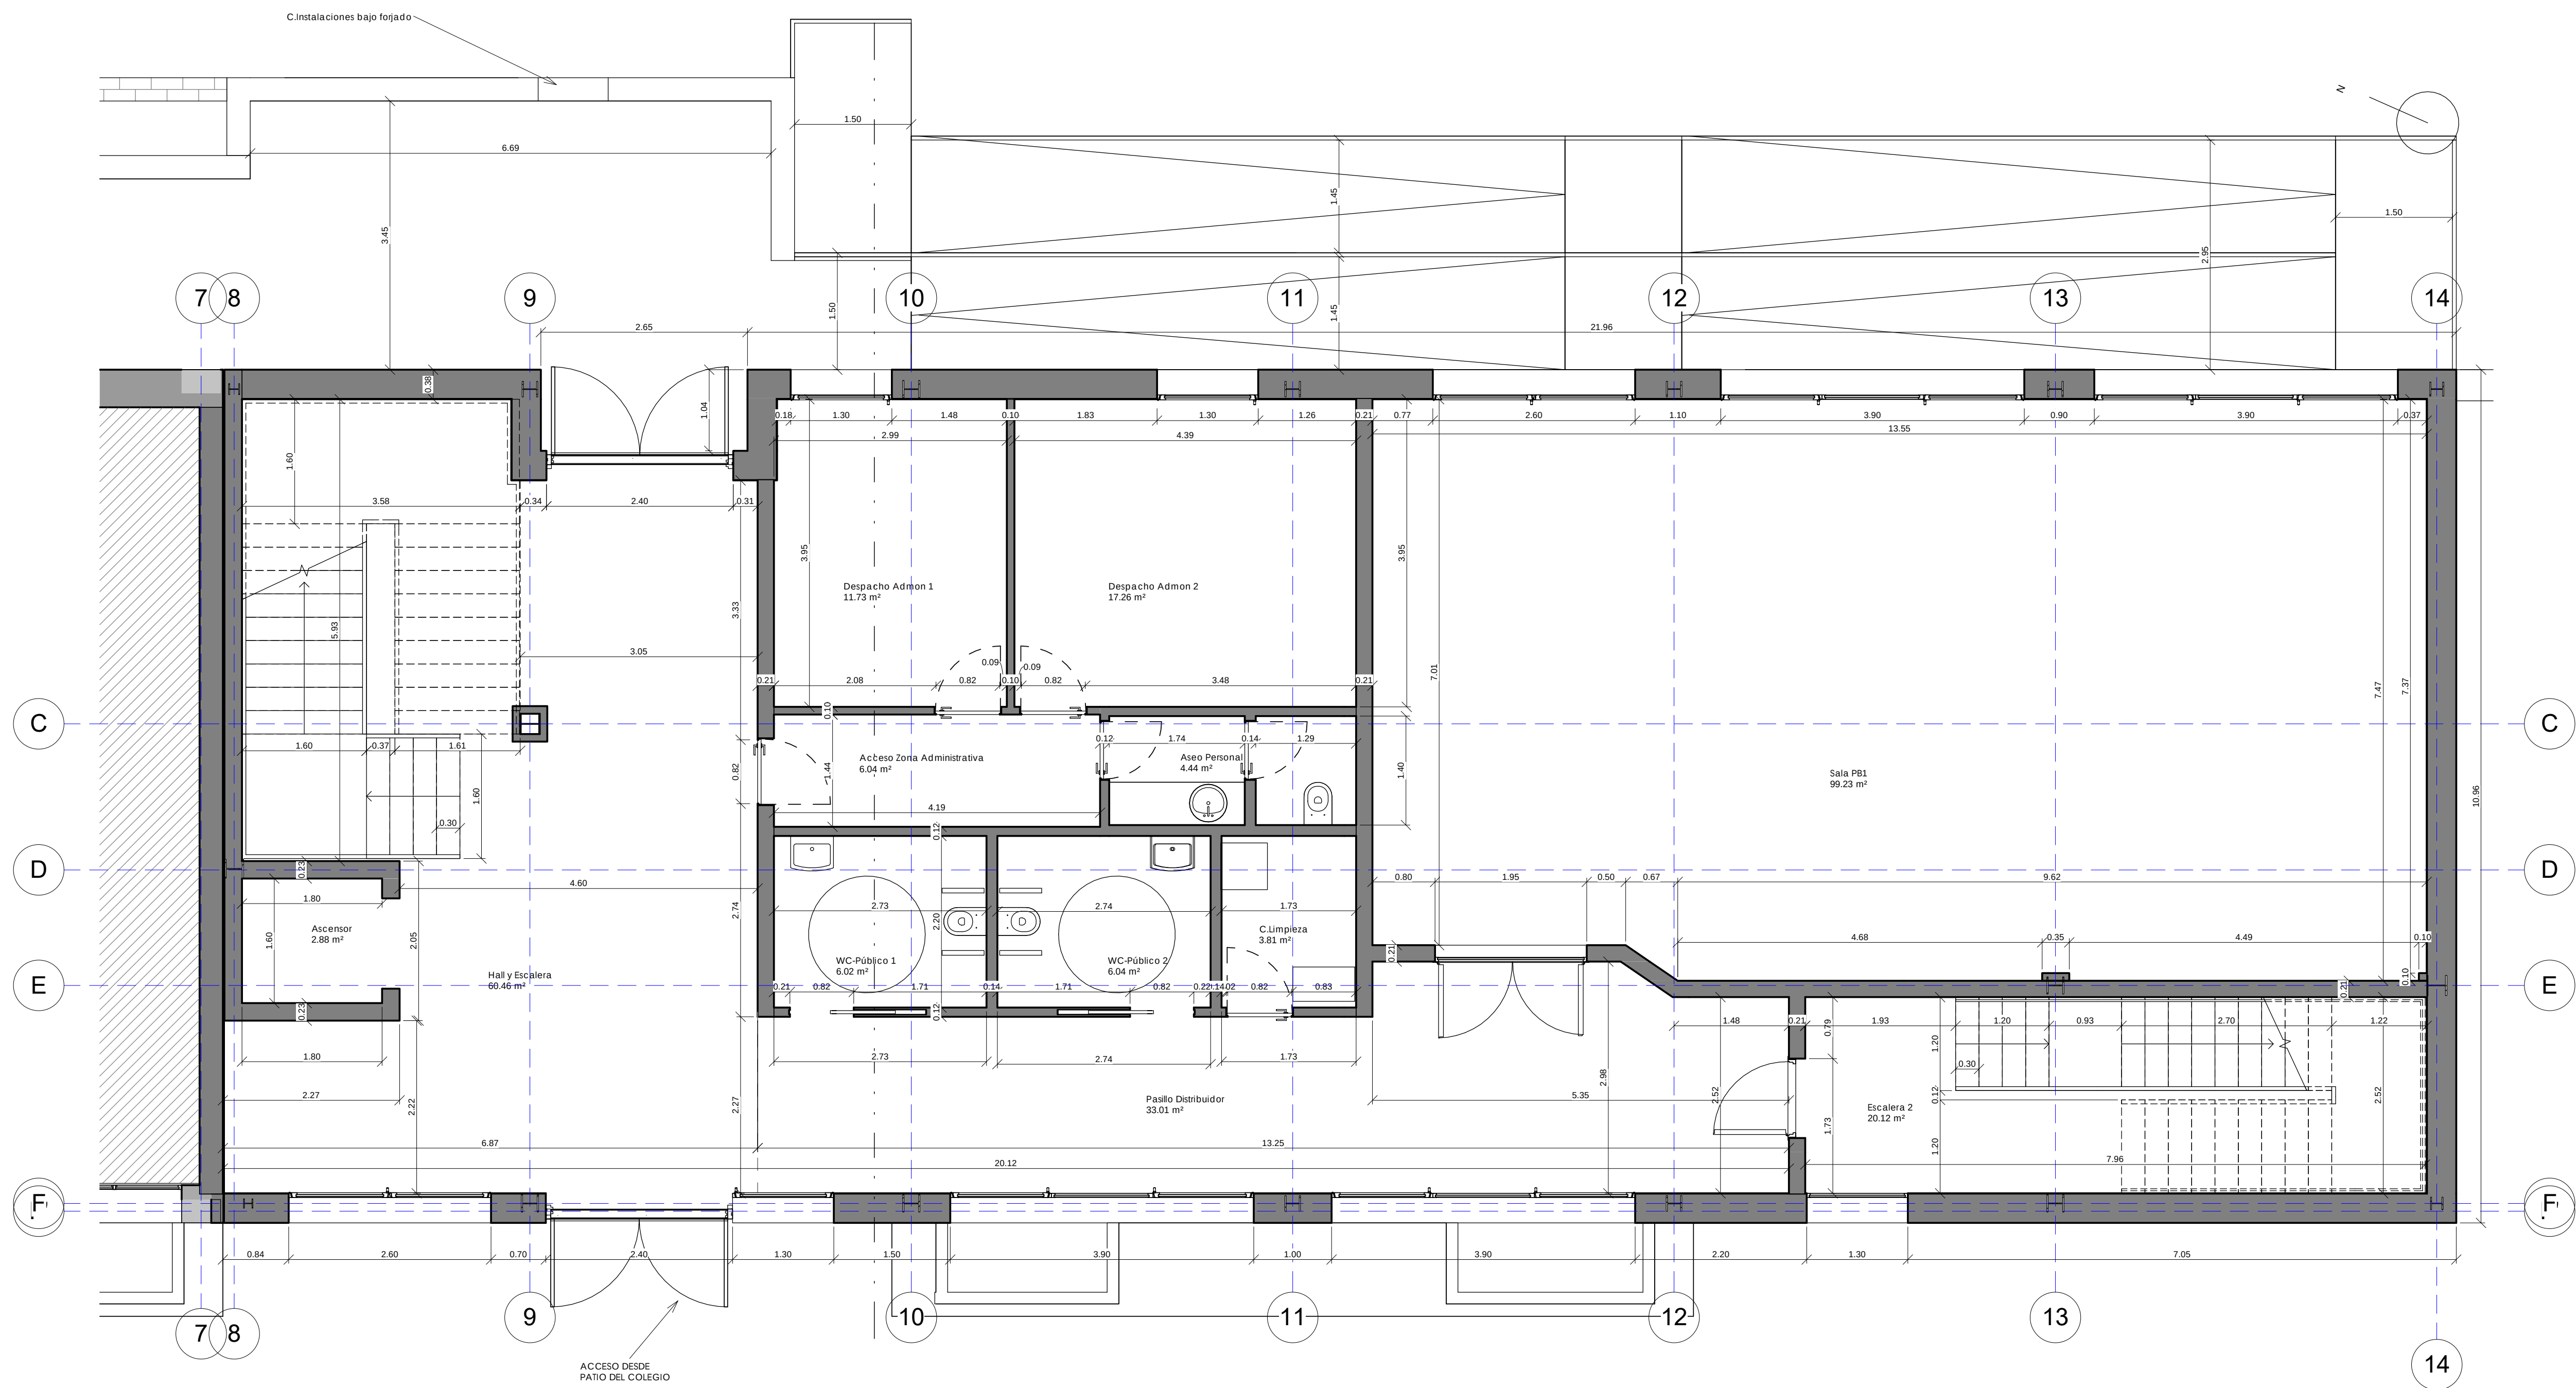

1 0.P.Baja_cotas_2
COT-02 1:50

PROYECTO DE EJECUCIÓN DE
EDIFICIO PARA USOS SOCIALES,
DEPORTIVOS, DE OCIO Y
CULTURALES

c/Miguel de Cervantes
VALDILECHA



PROPIEDAD:

AYUNTAMIENTO DE VALDILECHA

ARQUITECTO:

PROYECTOS Y DISEÑOS SOSTENIBLES S.L.
.Arquitecto_Carlos de Rojas Torralba
(COAM.8072)

PLANO:


COTAS PLANTA BAJA_2

FECHA:


Diciembre 2018

PLANO Nº:

COT-02

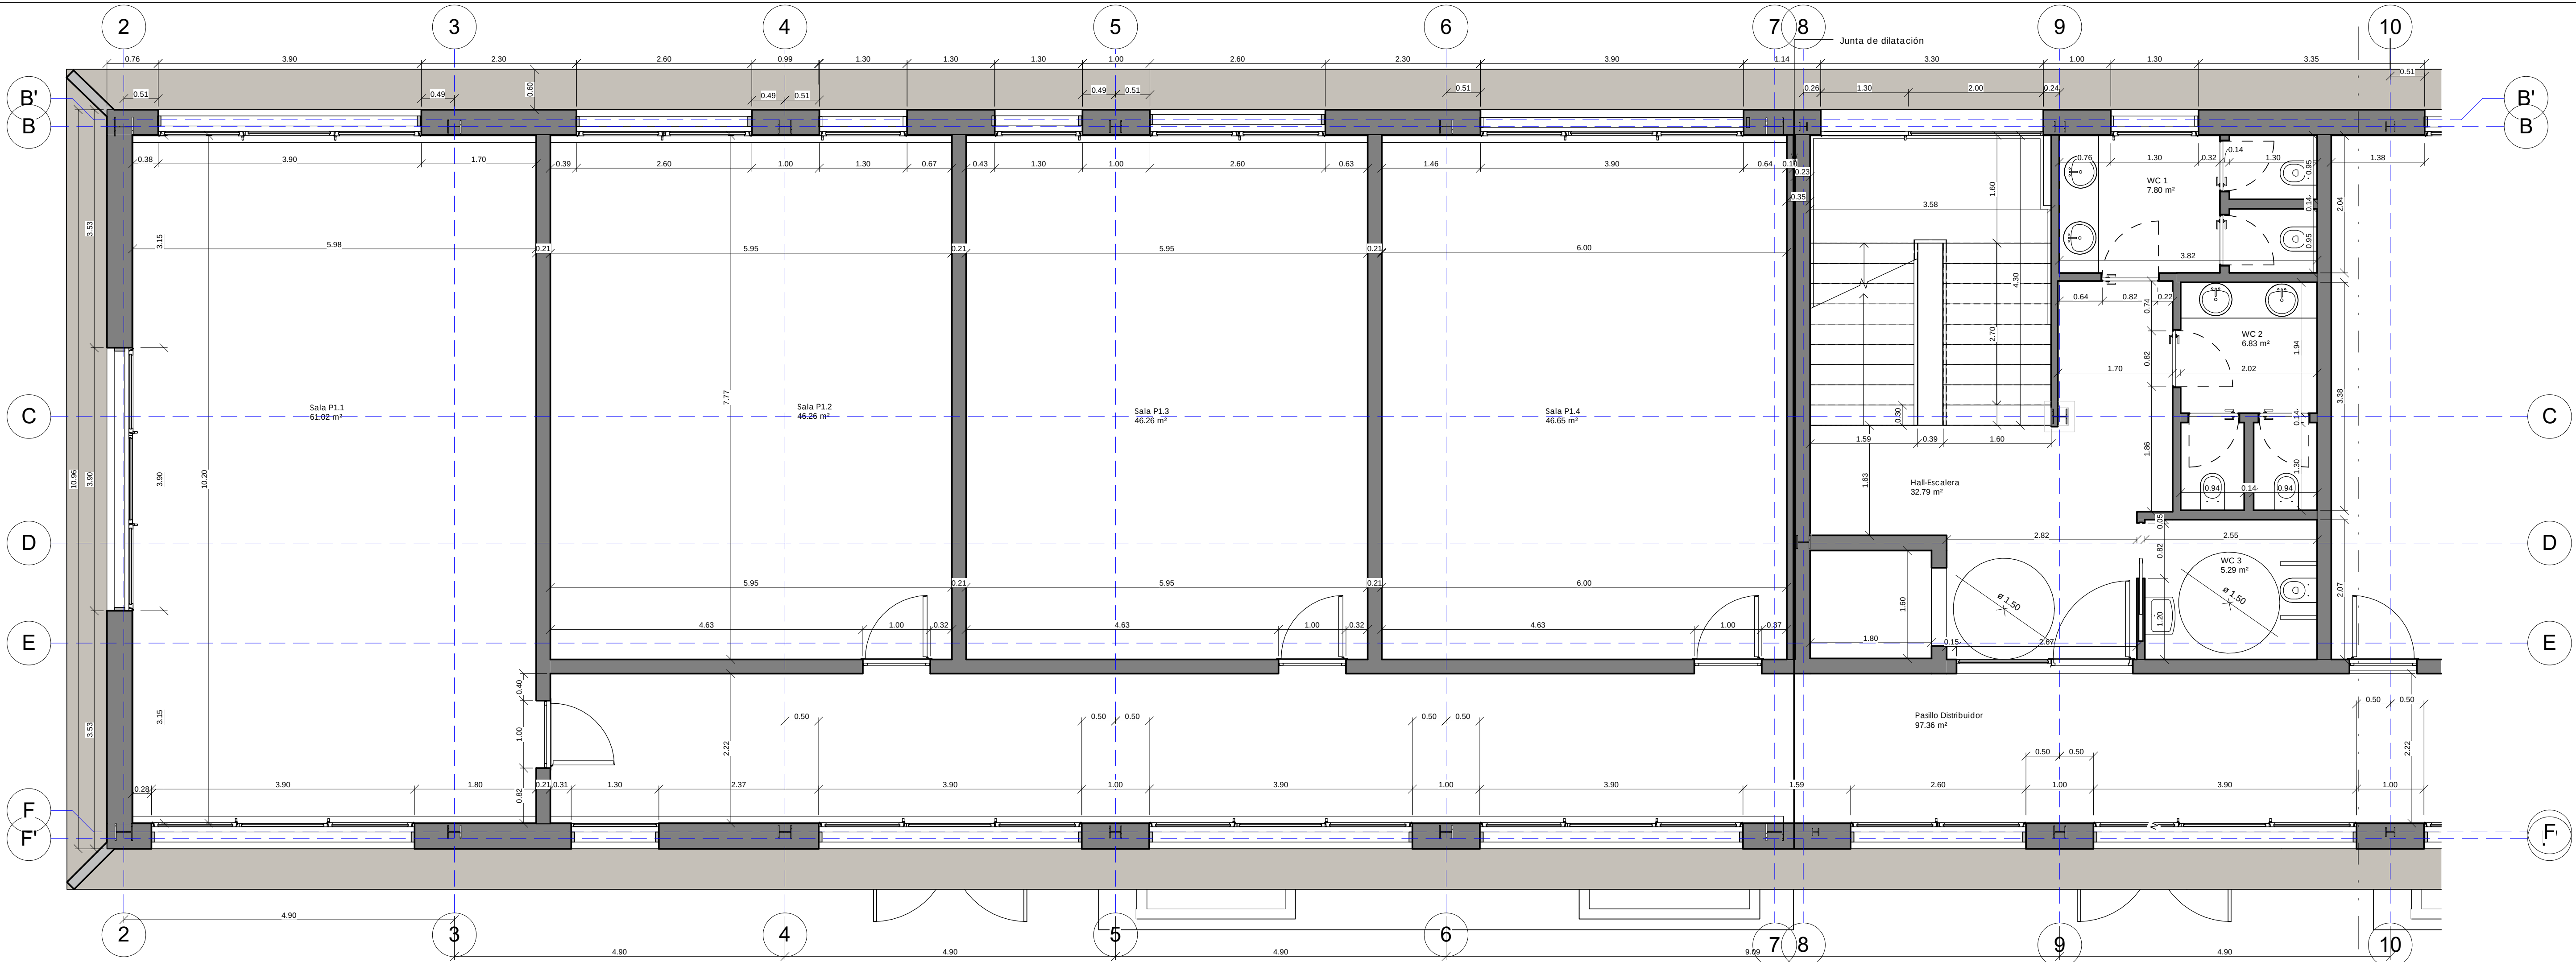

1 1-P.Primer cotas 1
COT-03 1:50

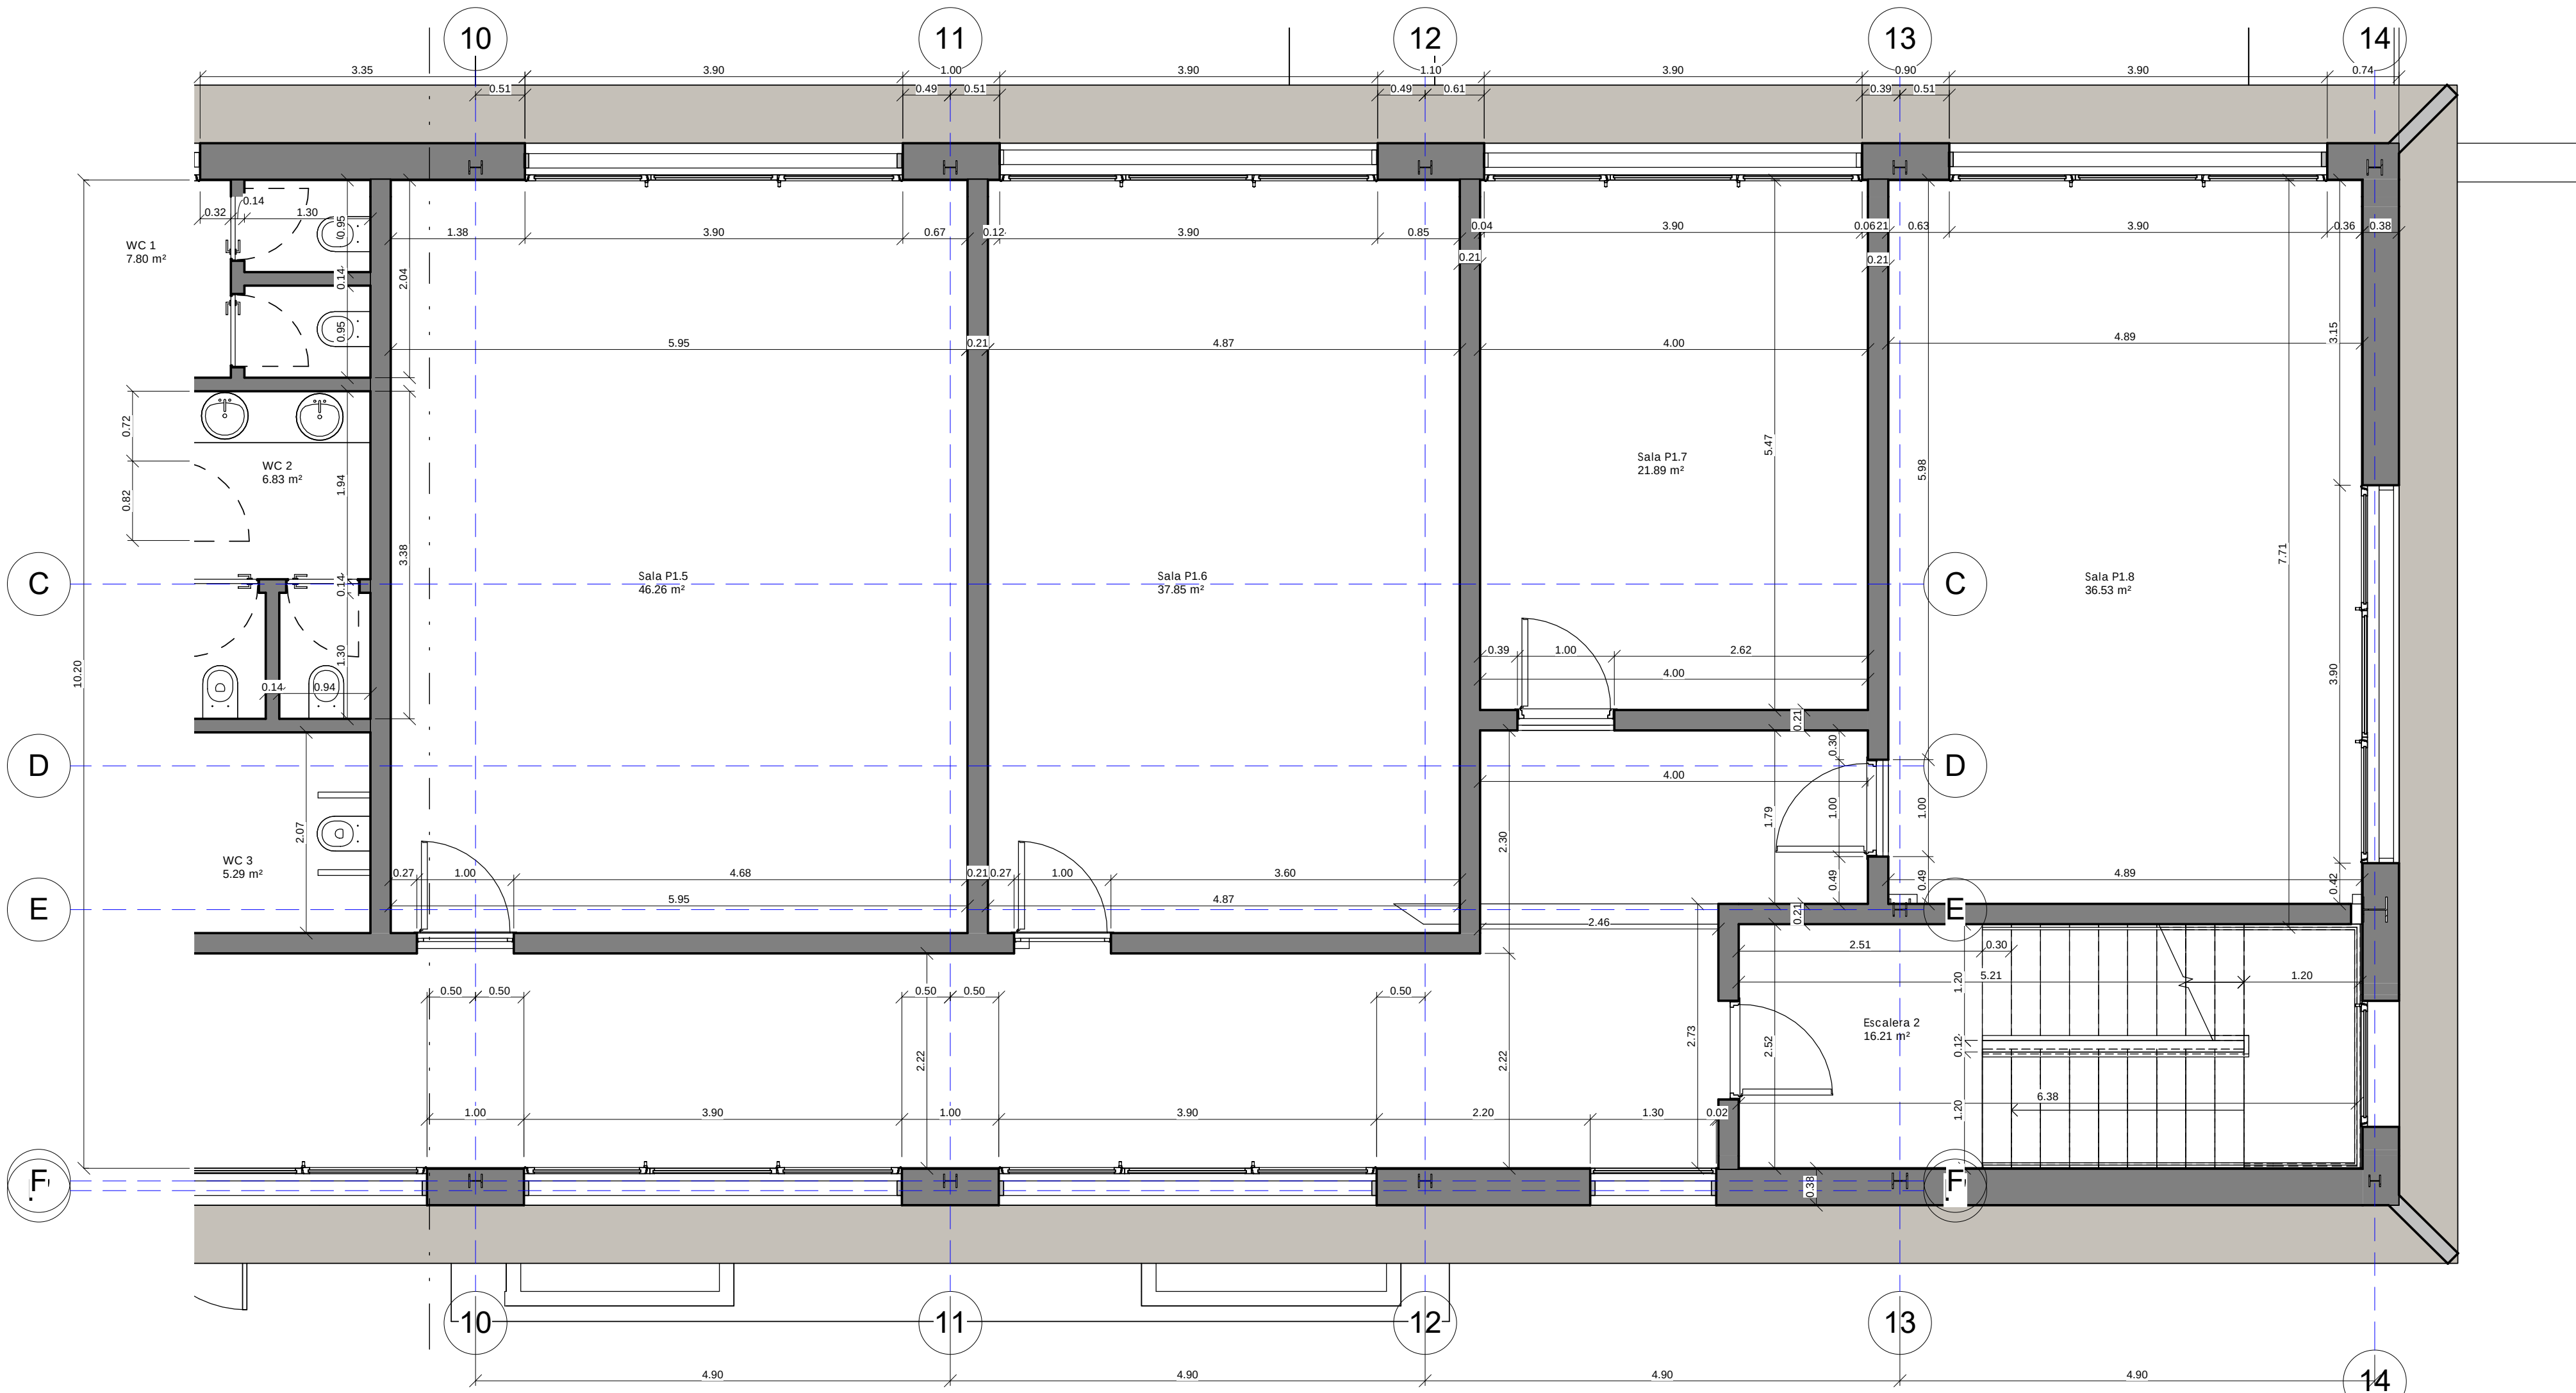

2 1-P.Primera_muros
COT-03 1:50

PROYECTO DE EJECUCIÓN DE
EDIFICIO PARA USOS SOCIALES,
DEPORTIVOS, DE OCIO Y
CULTURALES

c/Miguel de Cervantes
VALDILECHA



PROPIEDAD:
AYUNTAMIENTO DE VALDILECHA


ARQUITECTO:
PROYECTOS Y DISEÑOS SOSTENIBLES S.L.
.Arquitecto_Carlos de Rojas Torralba
(COAM.8072)

PLANO:
COTAS PLANTA PRIMERA


FECHA:
Diciembre 2018

PLANO Nº:
COT-03




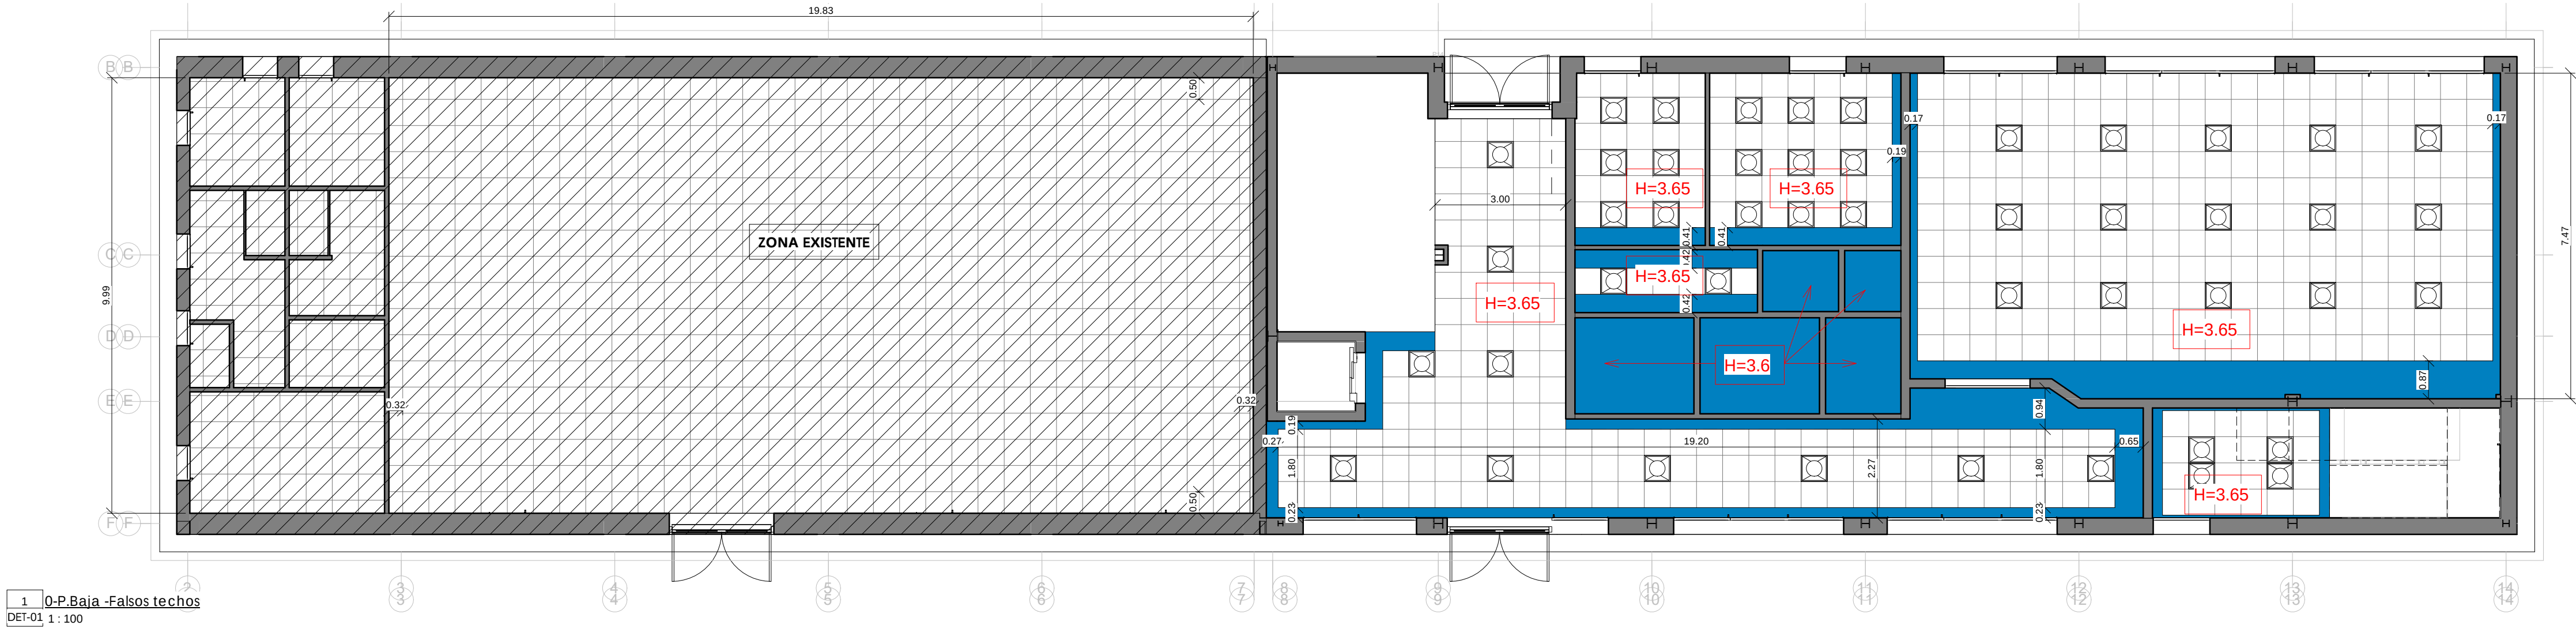


1 0-P.Baja -Falsos techos
DET-01 1:100

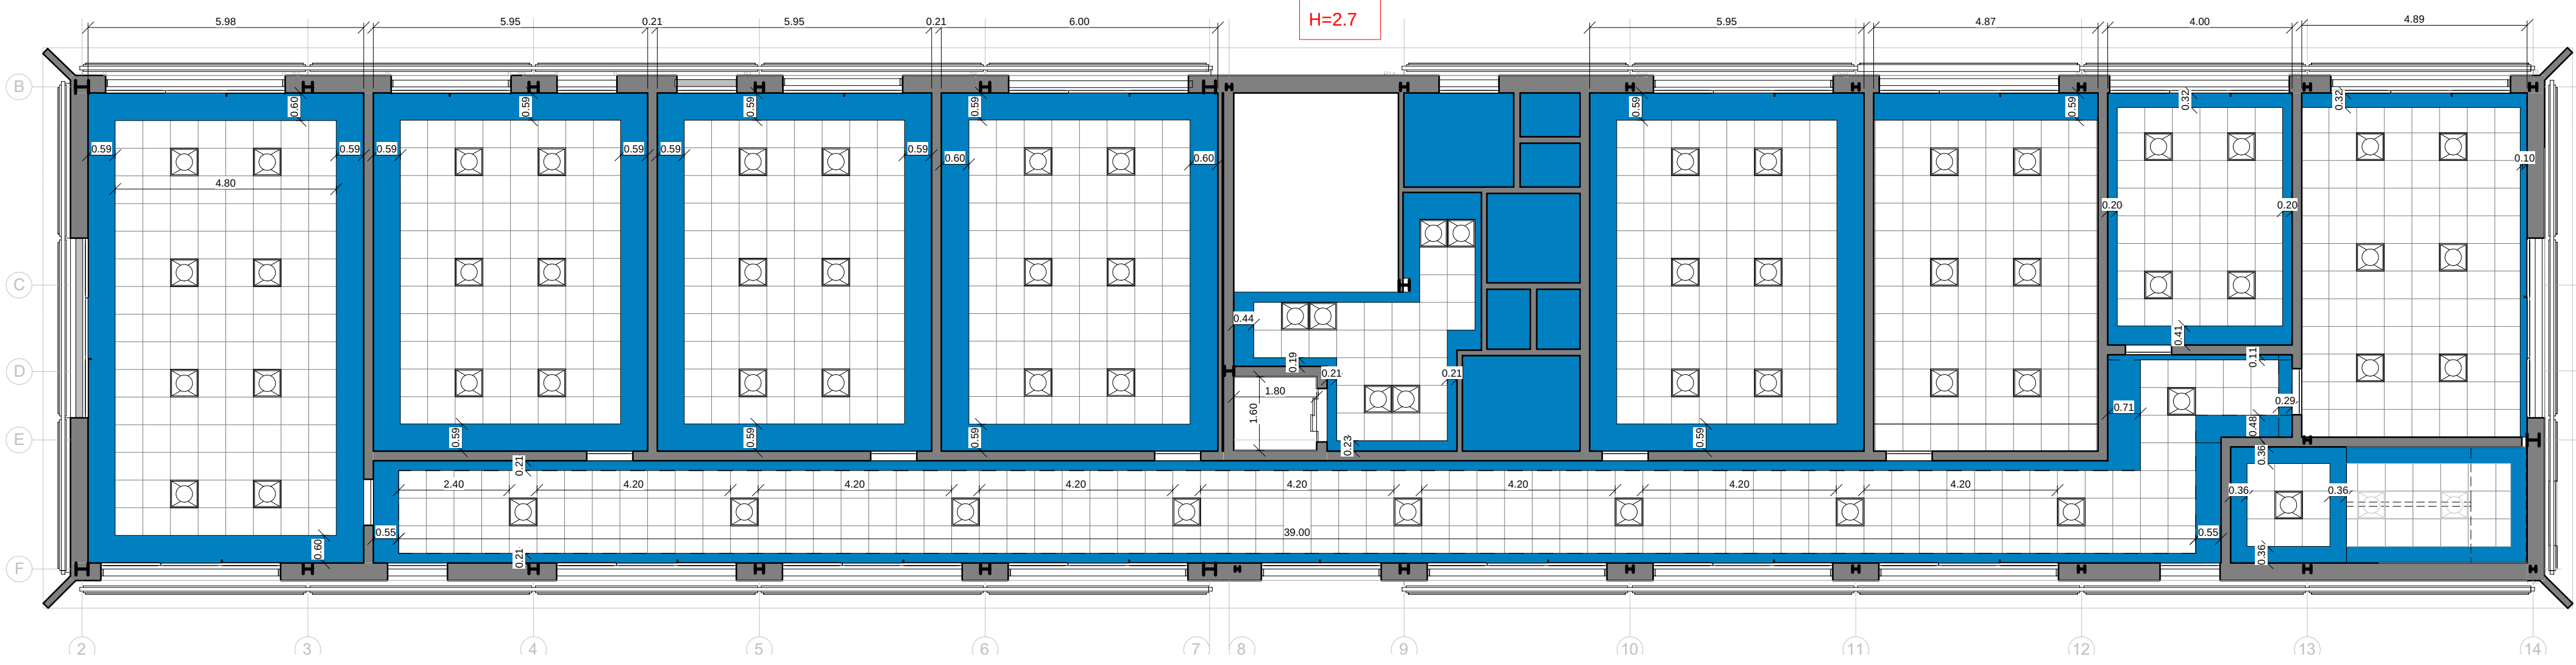

2 1-P.Primer - Falsos techos
DET-01 1:100

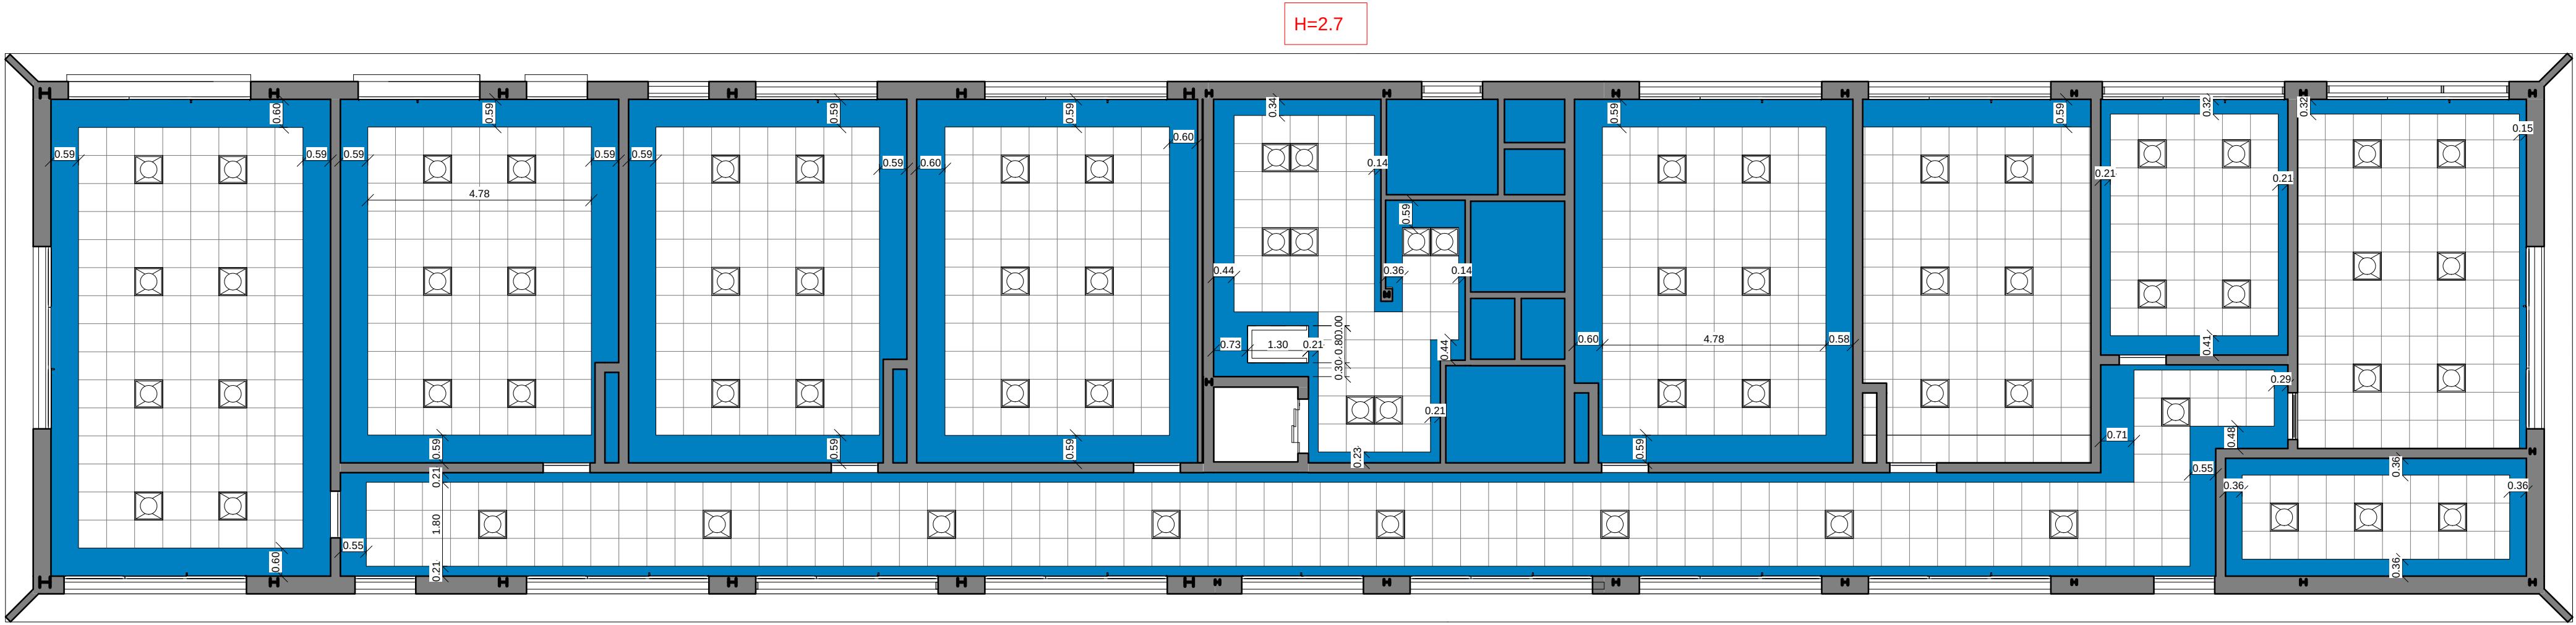

3 2-P.Segunda
DET-01 1:100

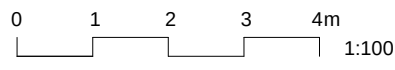

PROYECTO DE EJECUCIÓN DE
EDIFICIO PARA USOS SOCIALES,
DEPORTIVOS, DE OCIO Y
CULTURALES

c/Miguel de Cervantes
VALDILECHA



PROPIEDAD:
AYUNTAMIENTO DE VALDILECHA

ARQUITECTO:
PROYECTOS Y DISEÑOS SOSTENIBLES S.L.
.Arquitecto_Carlos de Rojas Torralba
(COAM.8072)


PLANO:
FALSOS TECHOS

FECHA: Diciembre 2018

PLANO Nº:


DET-01

CERRAMIENTO EXTERIOR

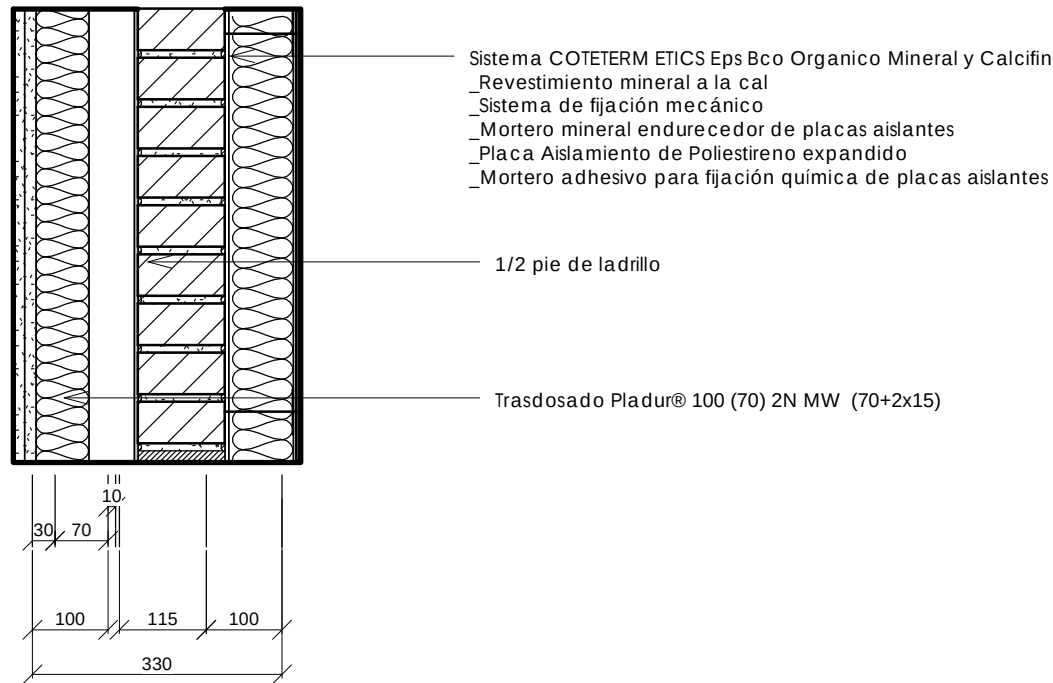


TABIQUERÍA INTERIOR


Tabiquería pladur

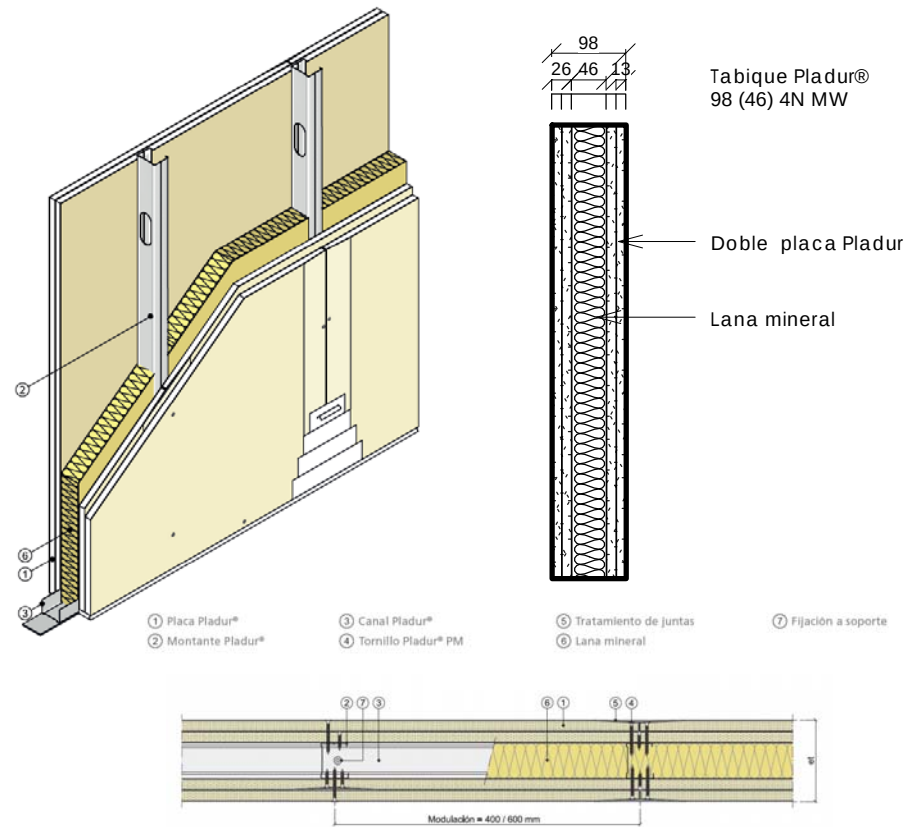


Tabiquería pladur+ alicatado una cara

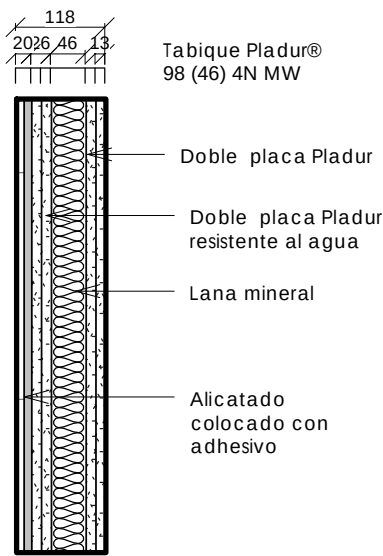





Tabiquería pladur+ alicatado dos caras

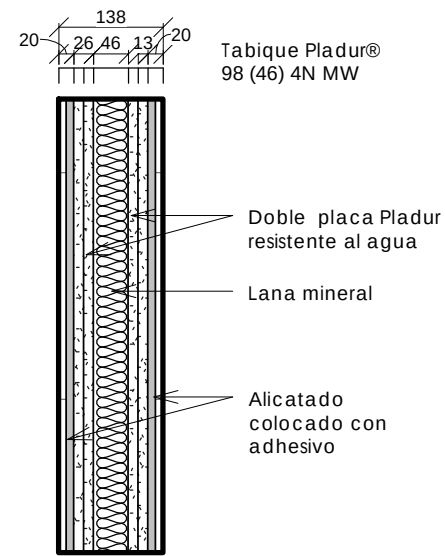

Tabiquería pladur doble

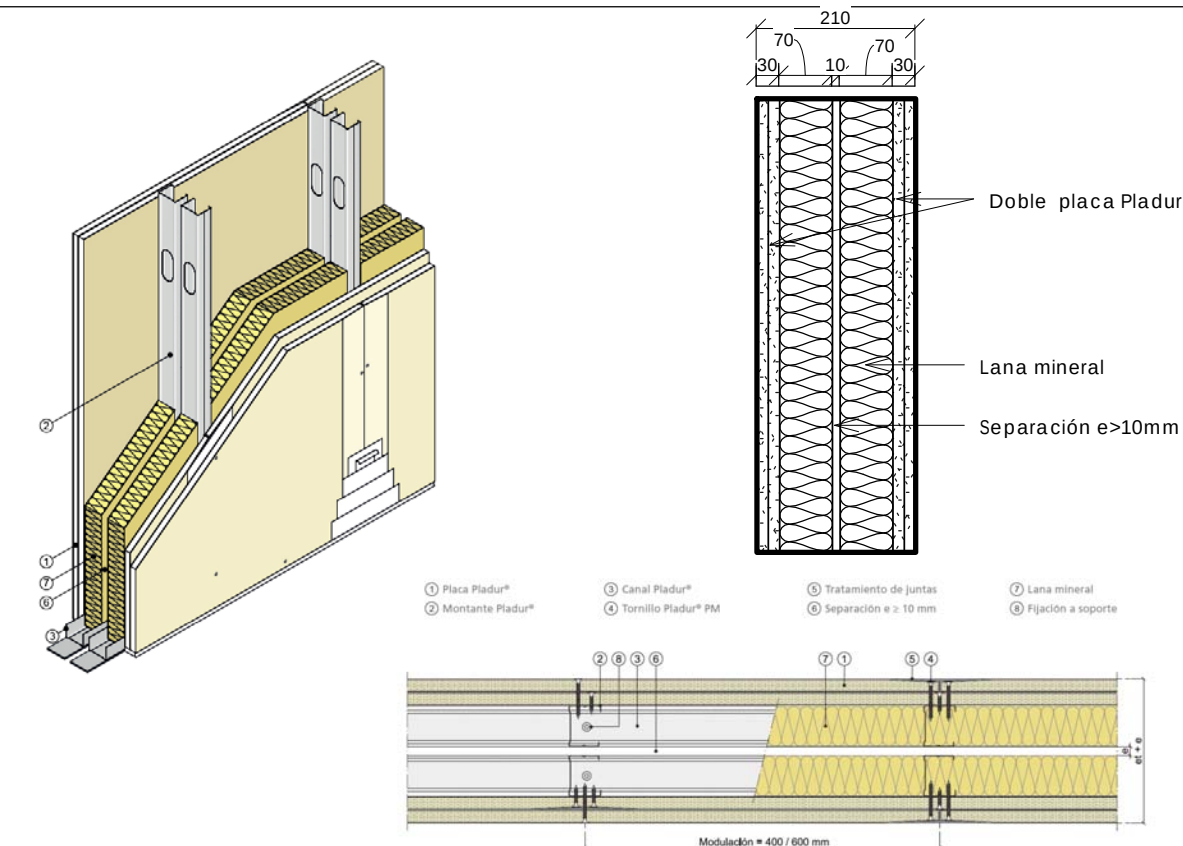

Tabiquería ladrillo + trasdosado pladur

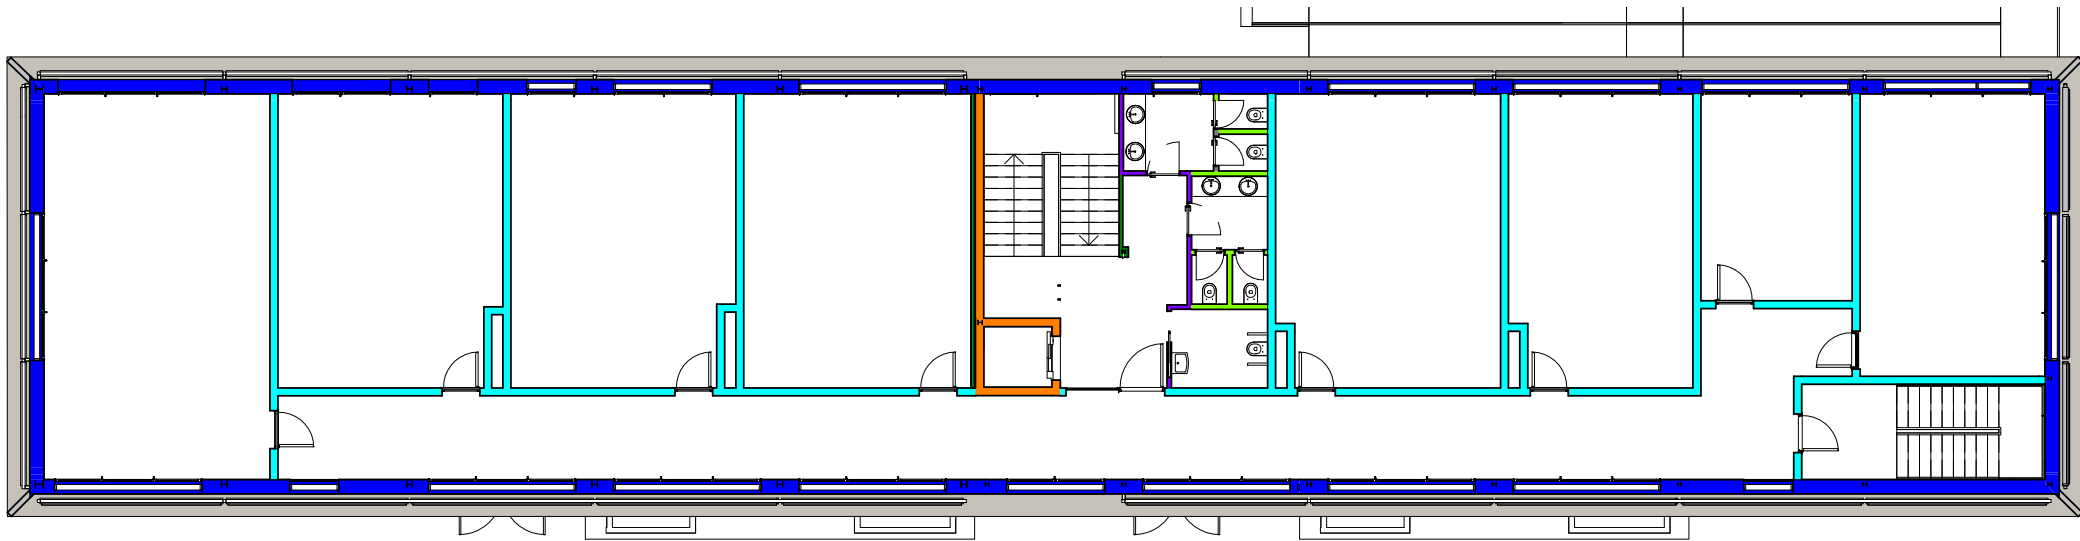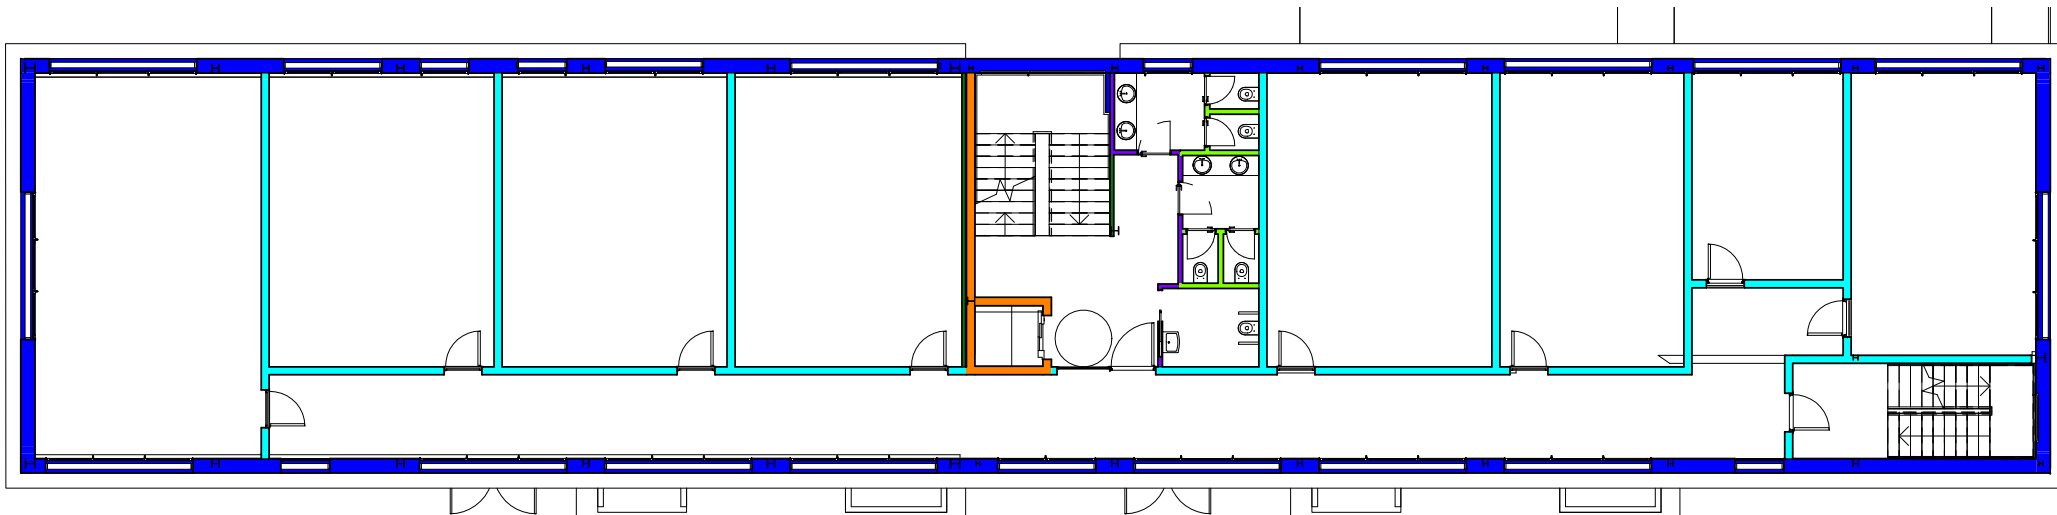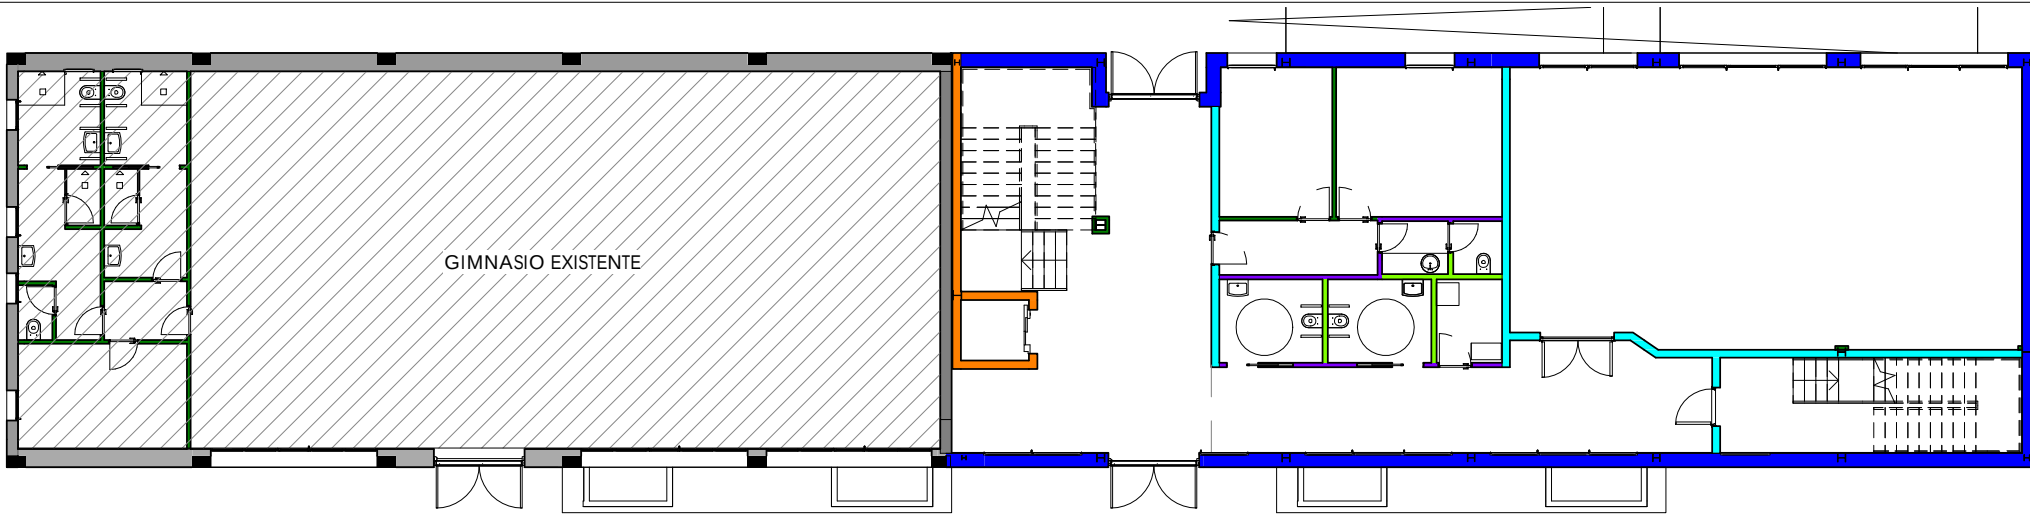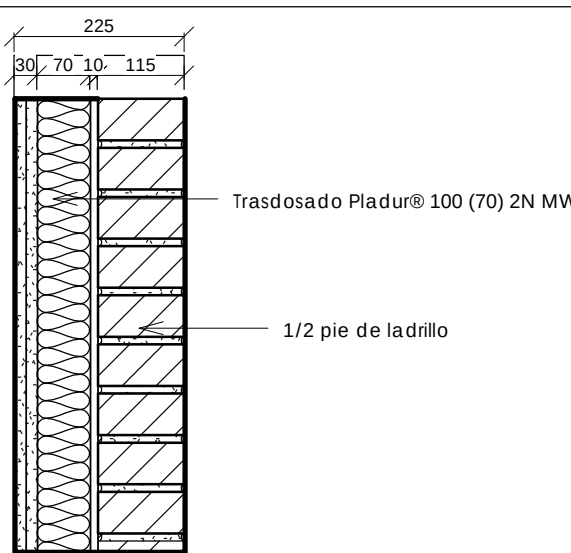

PROYECTO DE EJECUCIÓN DE EDIFICIO PARA USOS SOCIALES, DEPORTIVOS, DE OCIO Y CULTURALES

c/Miguel de Cervantes
VALDILECHA



PROPIEDAD:

AYUNTAMIENTO DE VALDILECHA

ARQUITECTO:

PROYECTOS Y DISEÑOS SOSTENIBLES S.L.
.Arquitecto_Carlos de Rojas Torralba
(COAM.8072)

PLANO:

PARTICIONES-MUROS


FECHA:

Diciembre 2018


PLANO N°:

DET-02

0 0.2 0.4 0.6 0.8m 1:10

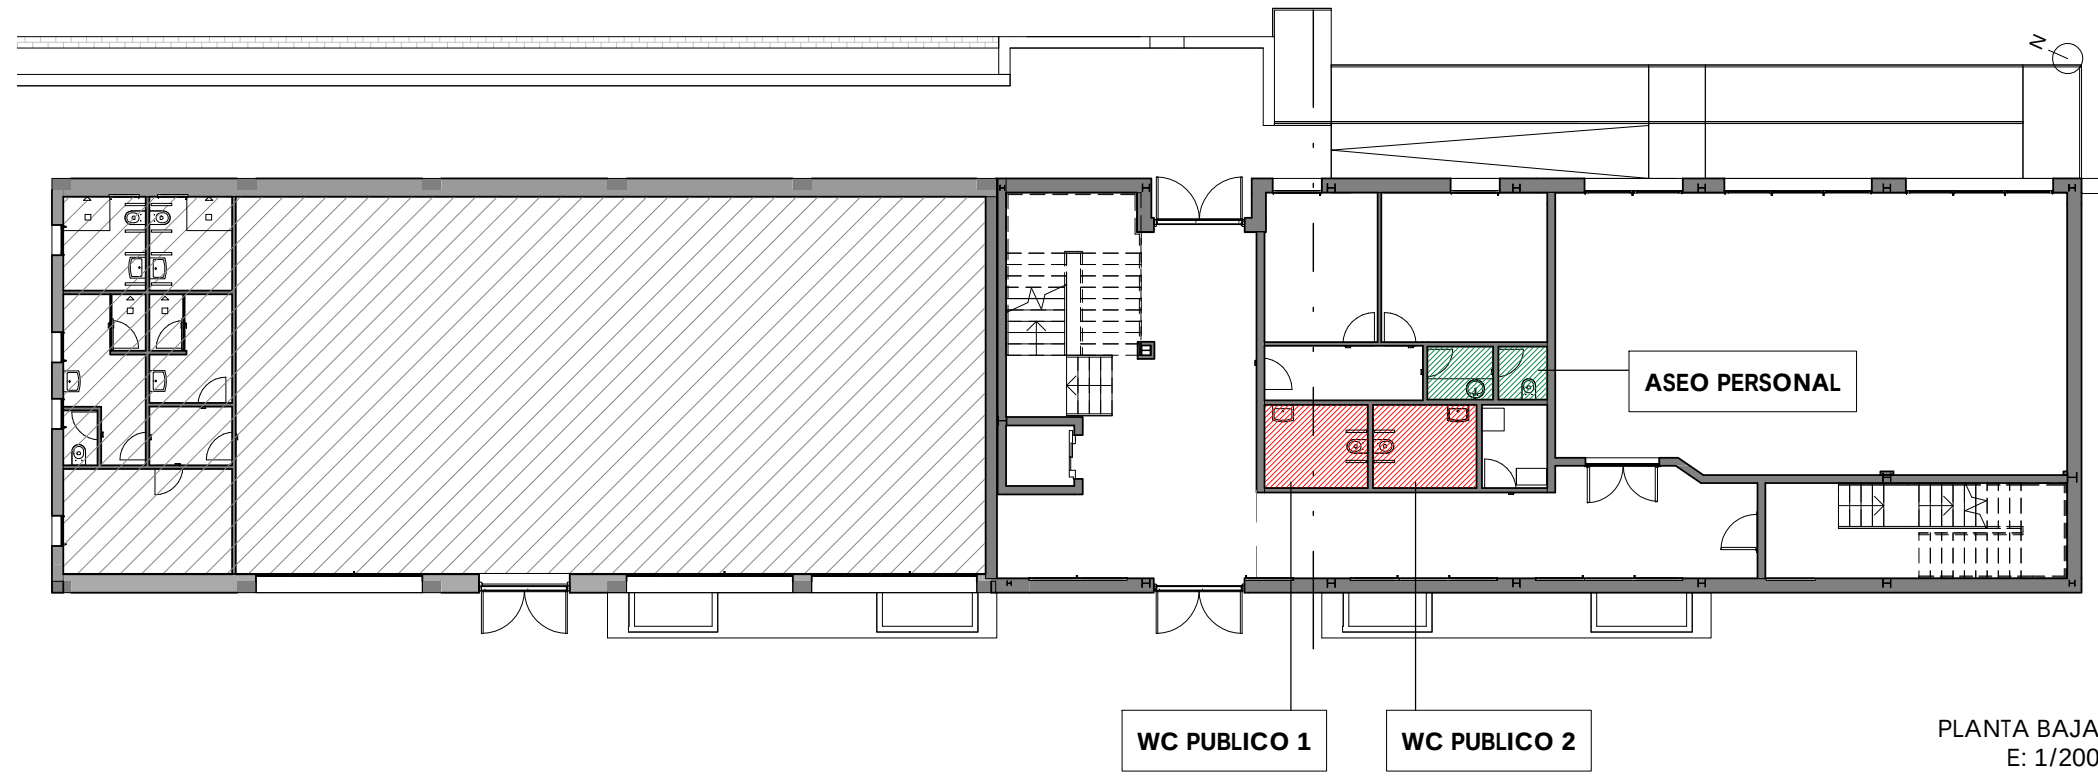


PLANTA BAJA
E: 1/200

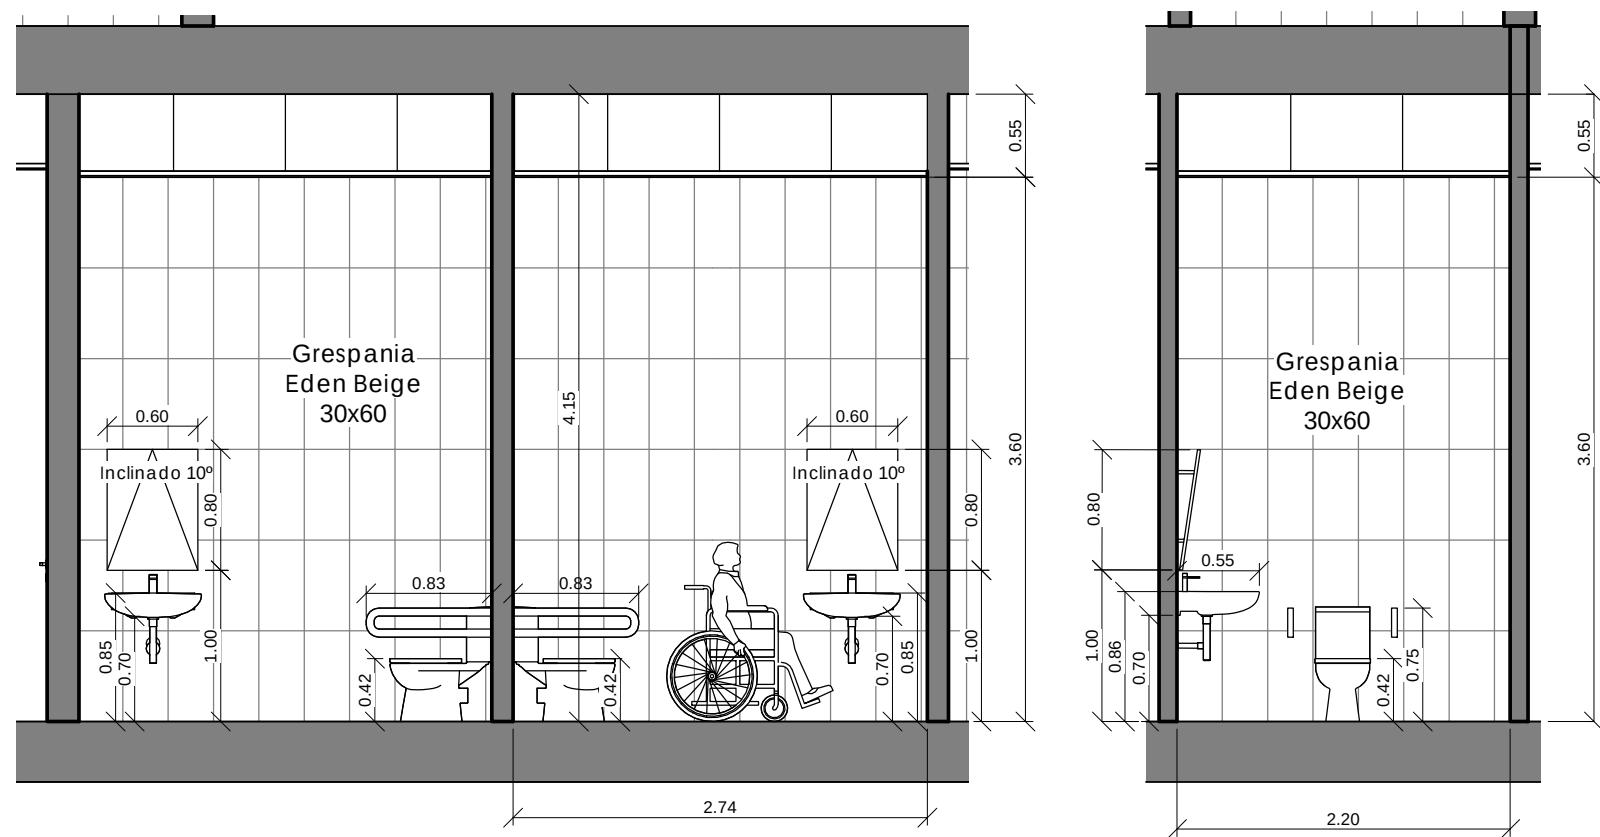

SECCIÓN AA
E: 1/50

SECCIÓN BB
E: 1/50

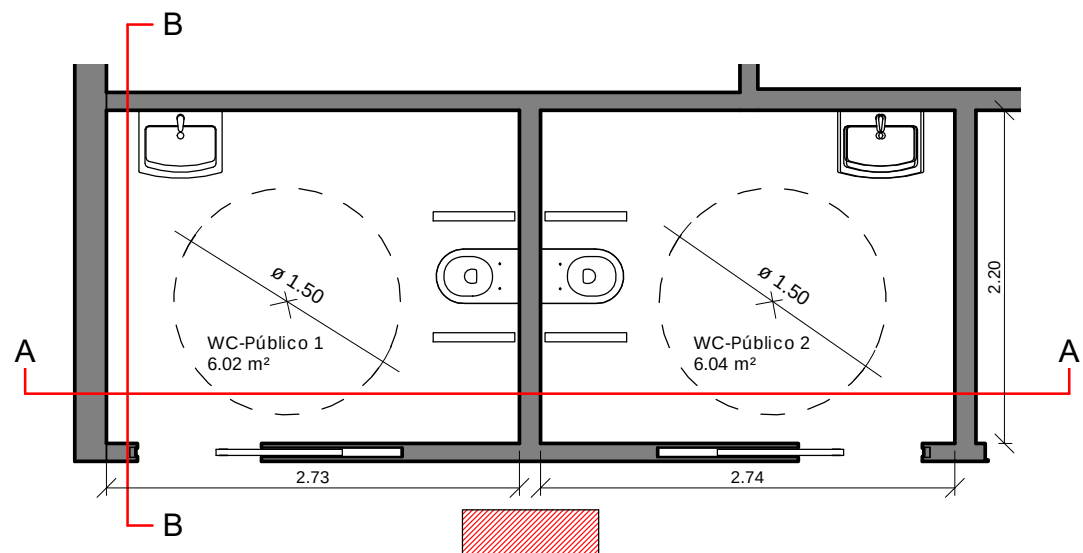

WC-PÚBLICO 1

WC-PÚBLICO 2


E: 1/50



SECCIÓN AA
E: 1/50

SECCIÓN BB
E: 1/50

SECCIÓN CC
E: 1/50

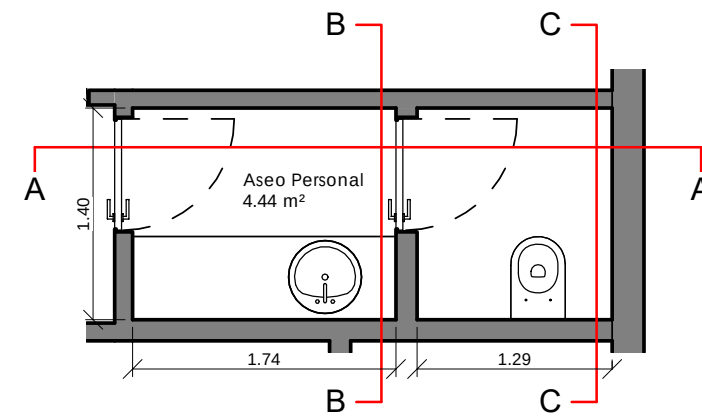

ASEO PERSONAL

E: 1/50

PROYECTO DE EJECUCIÓN DE
EDIFICIO PARA USOS SOCIALES,
DEPORTIVOS, DE OCIO Y
CULTURALES

c/Miguel de Cervantes
VALDILECHA



PROPIEDAD:

AYUNTAMIENTO DE VALDILECHA

ARQUITECTO:

PROYECTOS Y DISEÑOS SOSTENIBLES S.L.
.Arquitecto_Carlos de Rojas Torralba
(COAM.8072)

PLANO:


DETALLE DE BAÑOS
Planta Baja

FECHA:

Diciembre 2018

PLANO N°:

DET-03

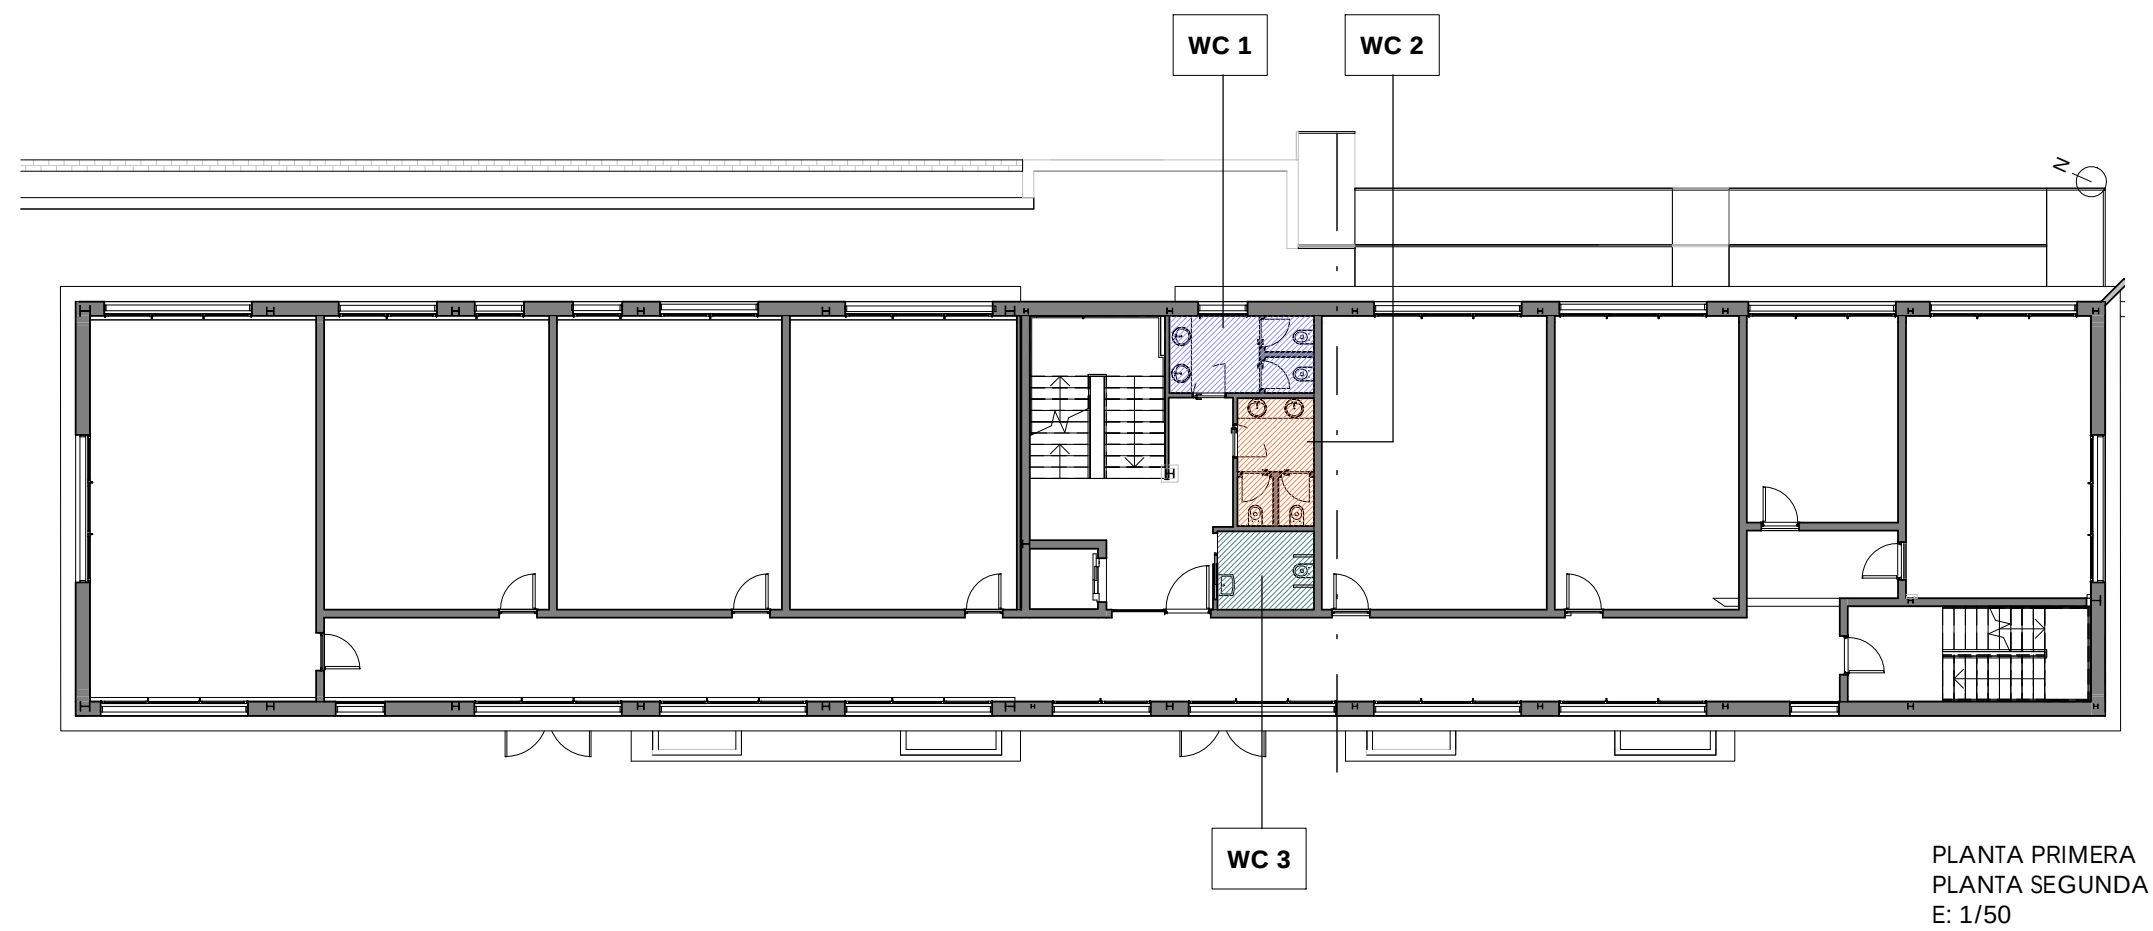

PROYECTO DE EJECUCIÓN DE
EDIFICIO PARA USOS SOCIALES,
DEPORTIVOS, DE OCIO Y
CULTURALES




PROPIEDAD:
AYUNTAMIENTO DE VALDILECHA

ARQUITECTO:
PROYECTOS Y DISEÑOS SOSTENIBLES S.L.
.Arquitecto_Carlos de Rojas Torralba
(COAM.8072)

PLANO:
DETALLE DE BAÑOS
Planta Primera - Segunda

FECHA:	PLANO N°:
Diciembre 2018	DET-04

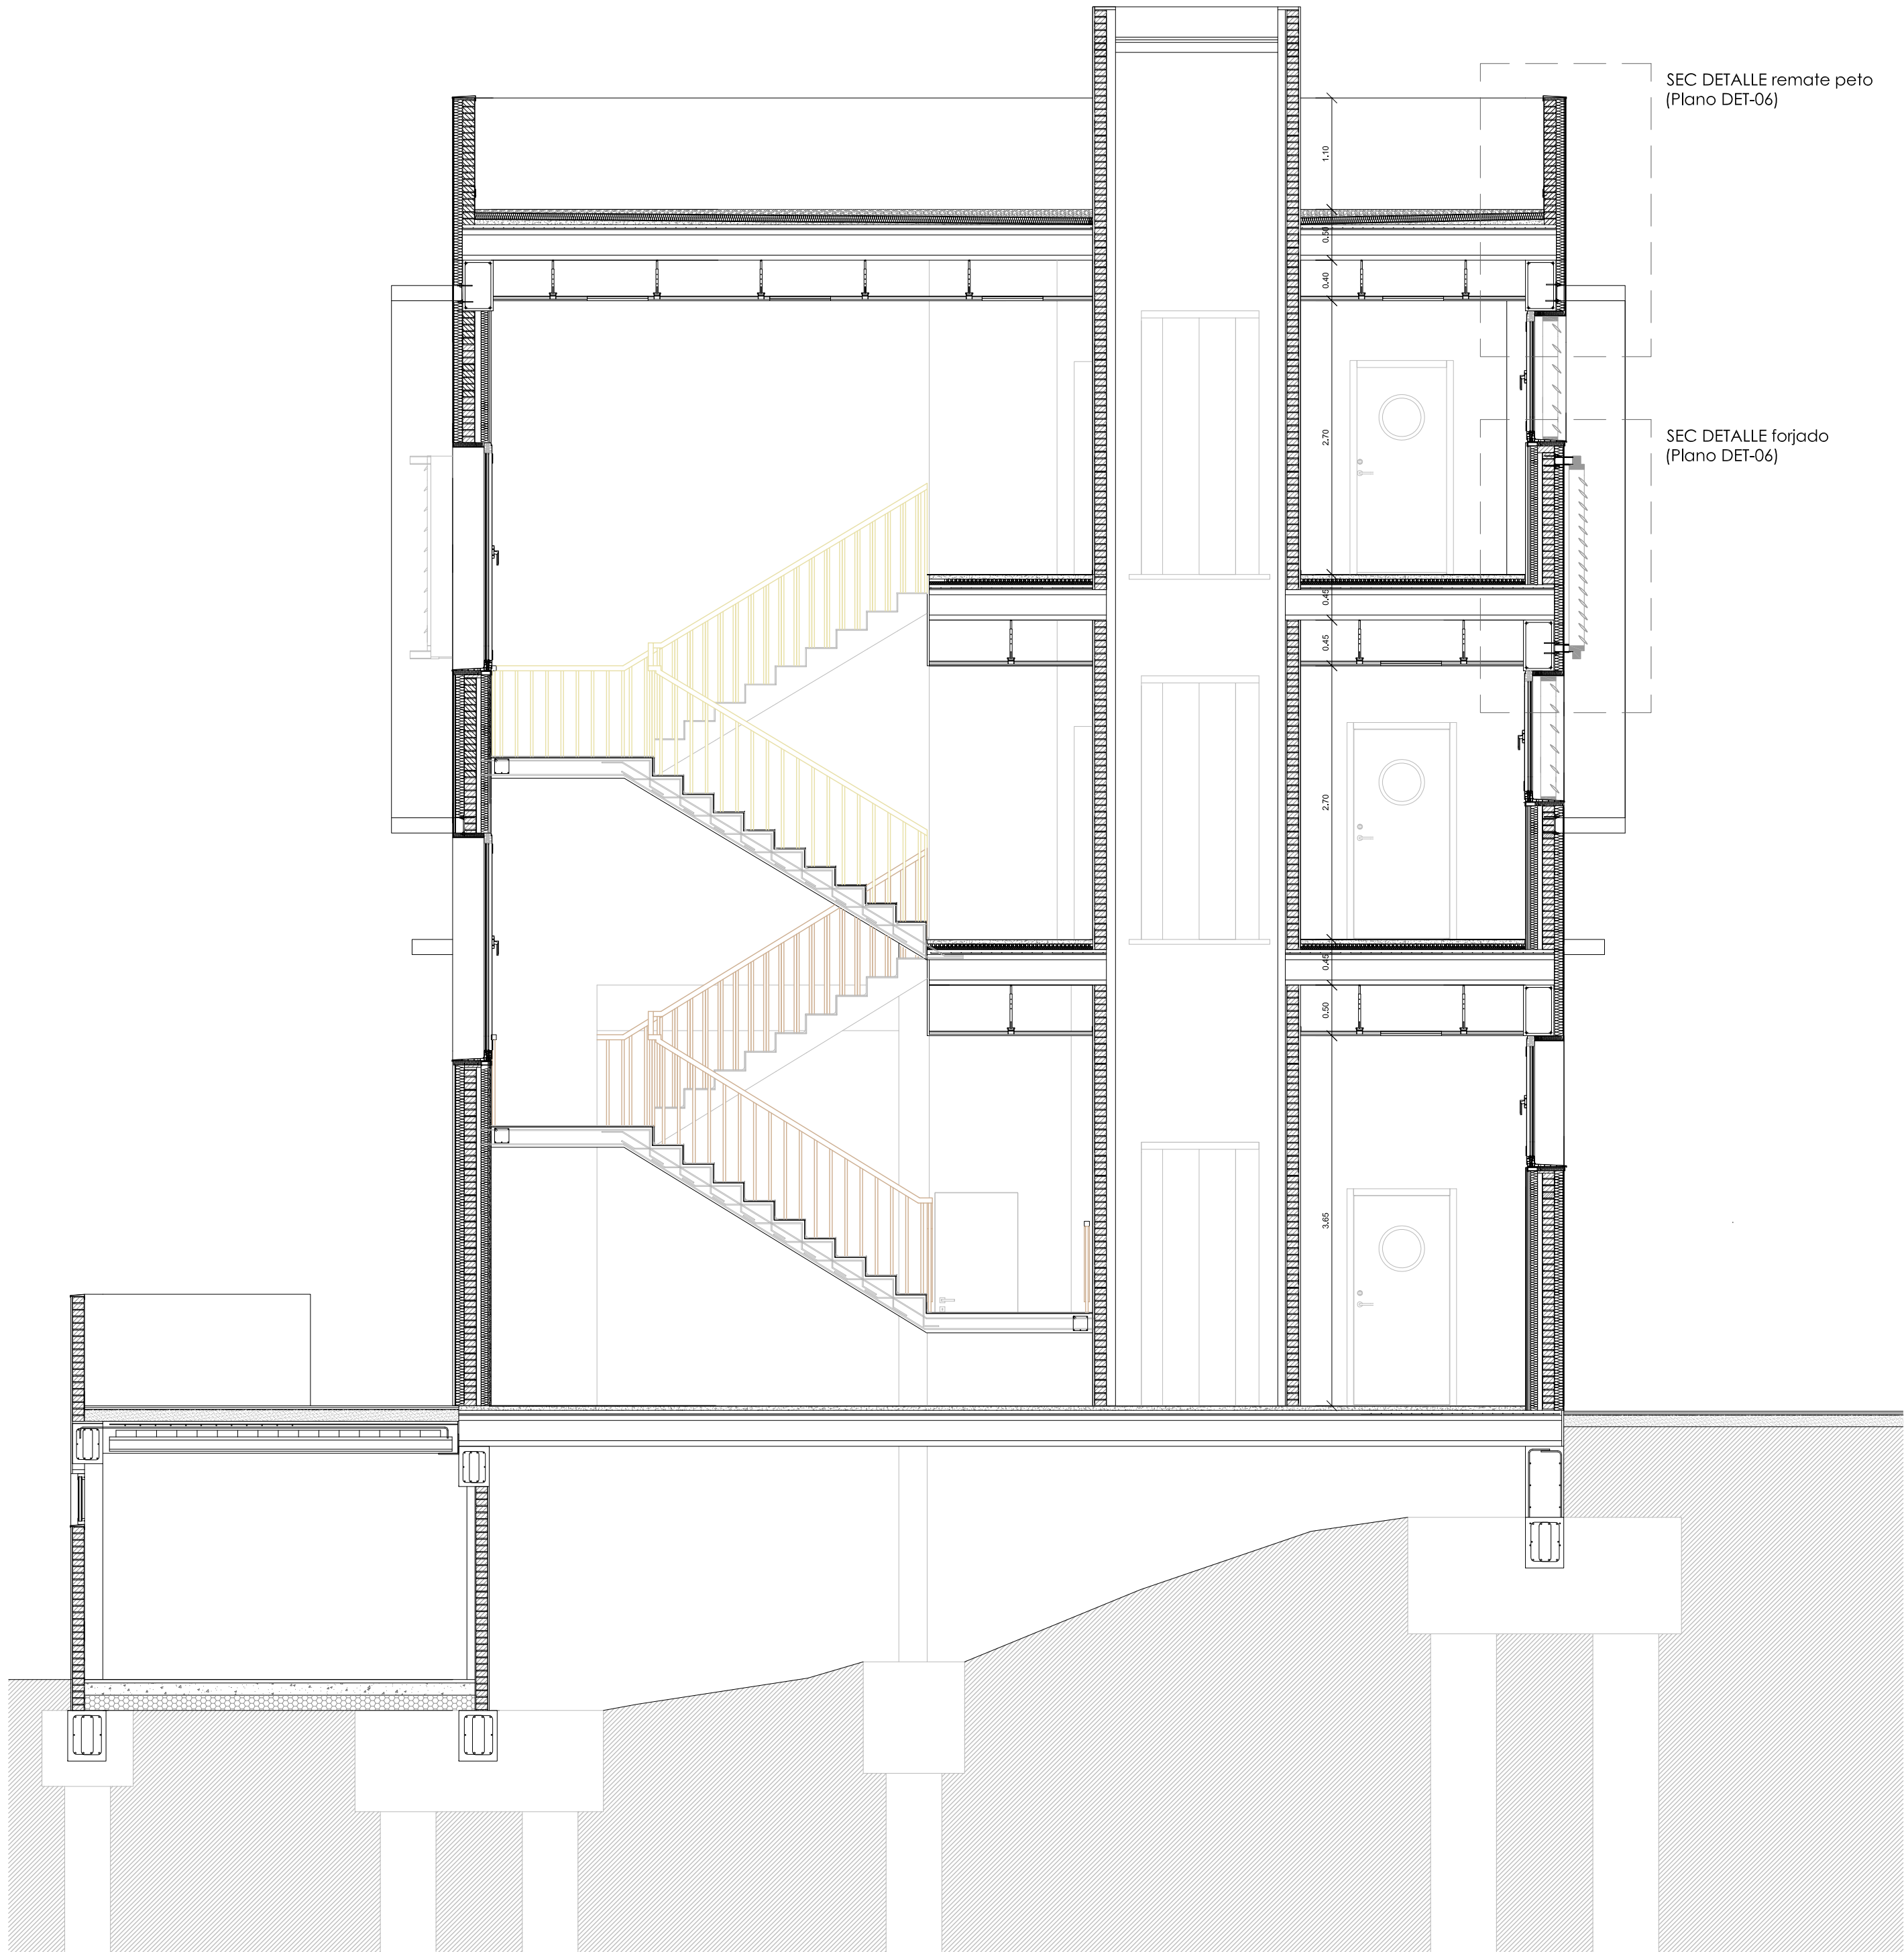

**PROYECTO DE EJECUCIÓN DE
EDIFICIO PARA USOS SOCIALES,
DEPORTIVOS, DE OCIO Y
CULTURALES**

c/Miguel de Cervantes
VALDILECHA



PROPIEDAD:

AYUNTAMIENTO DE VALDILECHA

ARQUITECTO:

PROYECTOS Y DISEÑOS SOSTENIBLES S.L.
.Arquitecto_Carlos de Rojas Torralba
(COAM.8072)

PLANO:

SECCIÓN CONSTRUCTIVA


FECHA:
Noviembre 2018

PLANO N°:


E: 1/50

DET-05

2 Detalle Planta Fachada
DET-06 1 : 10

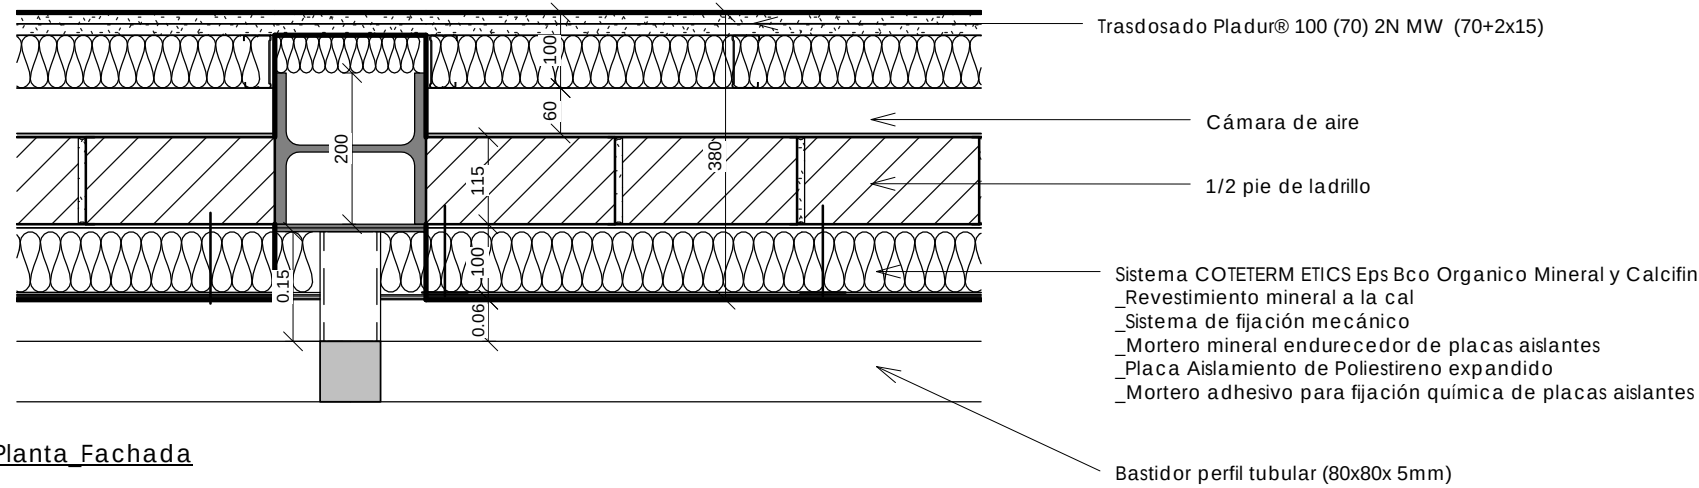


10.90 - 2-P.Segunda

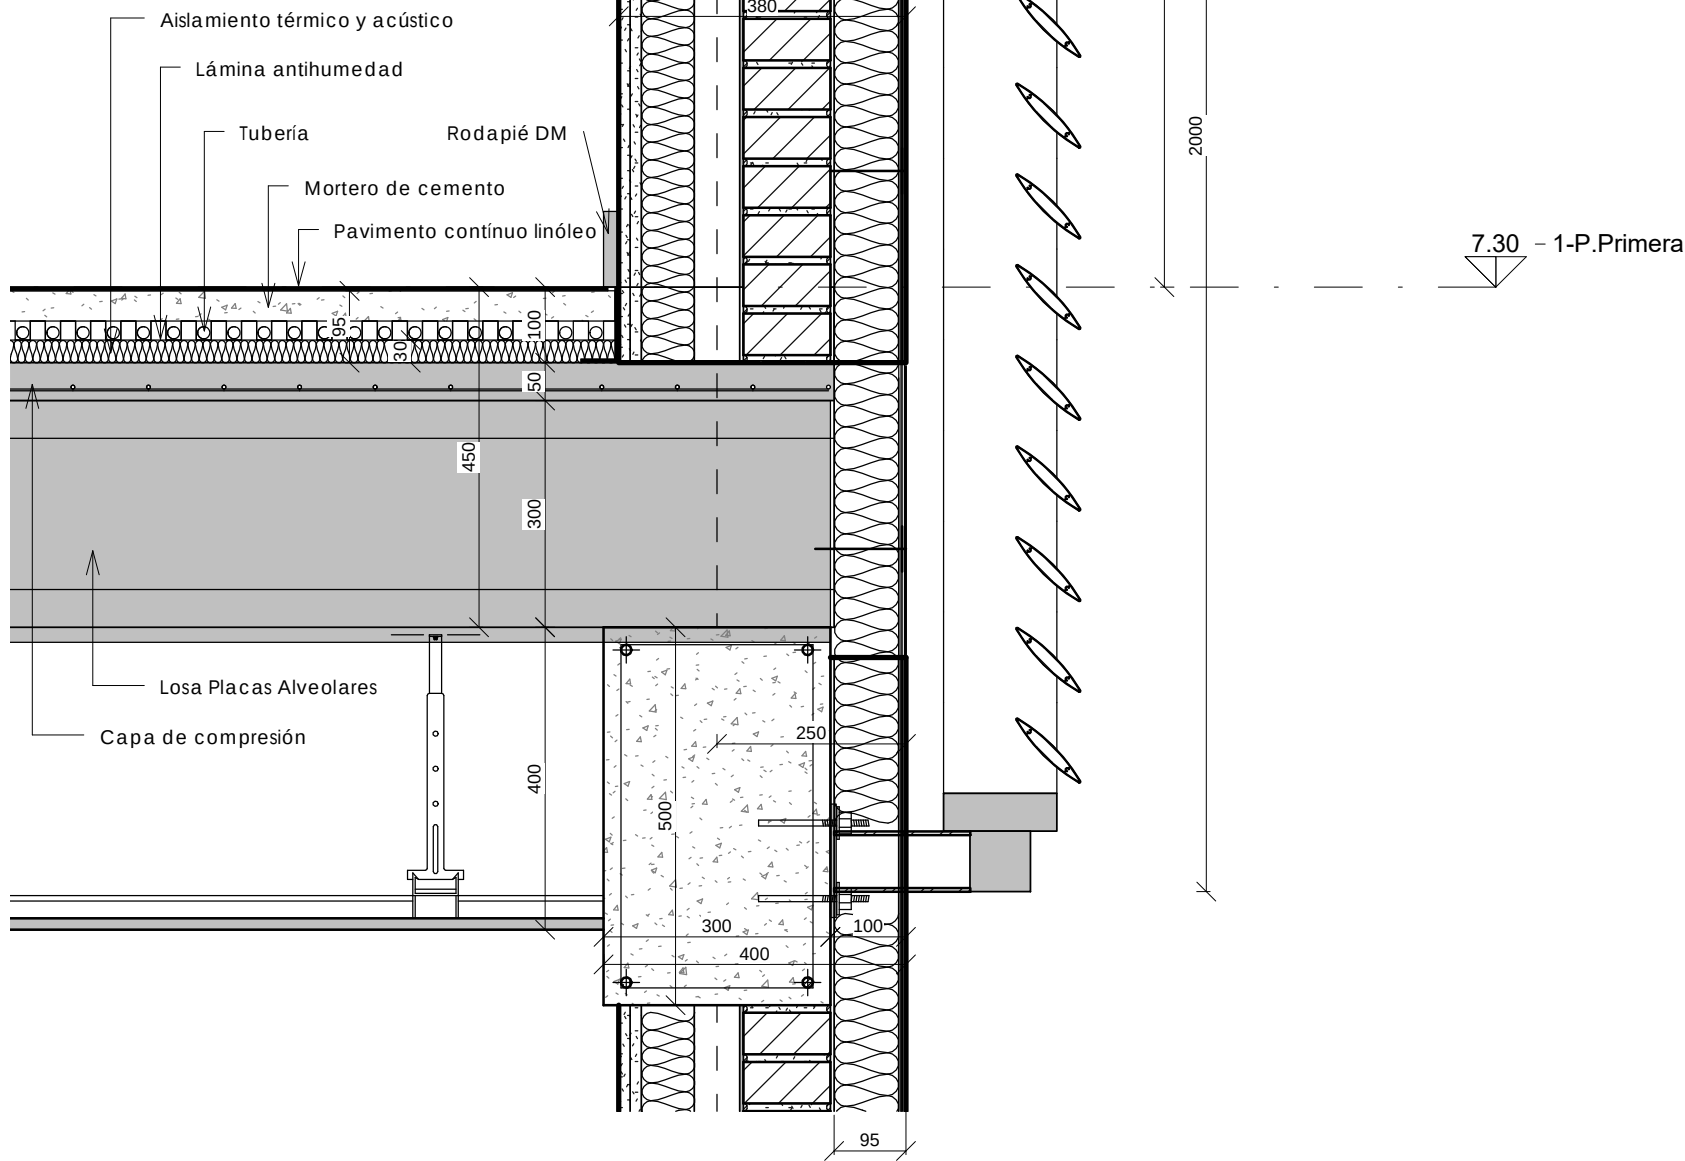

3 SECC DETALLE forjado
DET-06 1 : 10

1 SECC DETALLE cubierta
DET-06 1 : 10

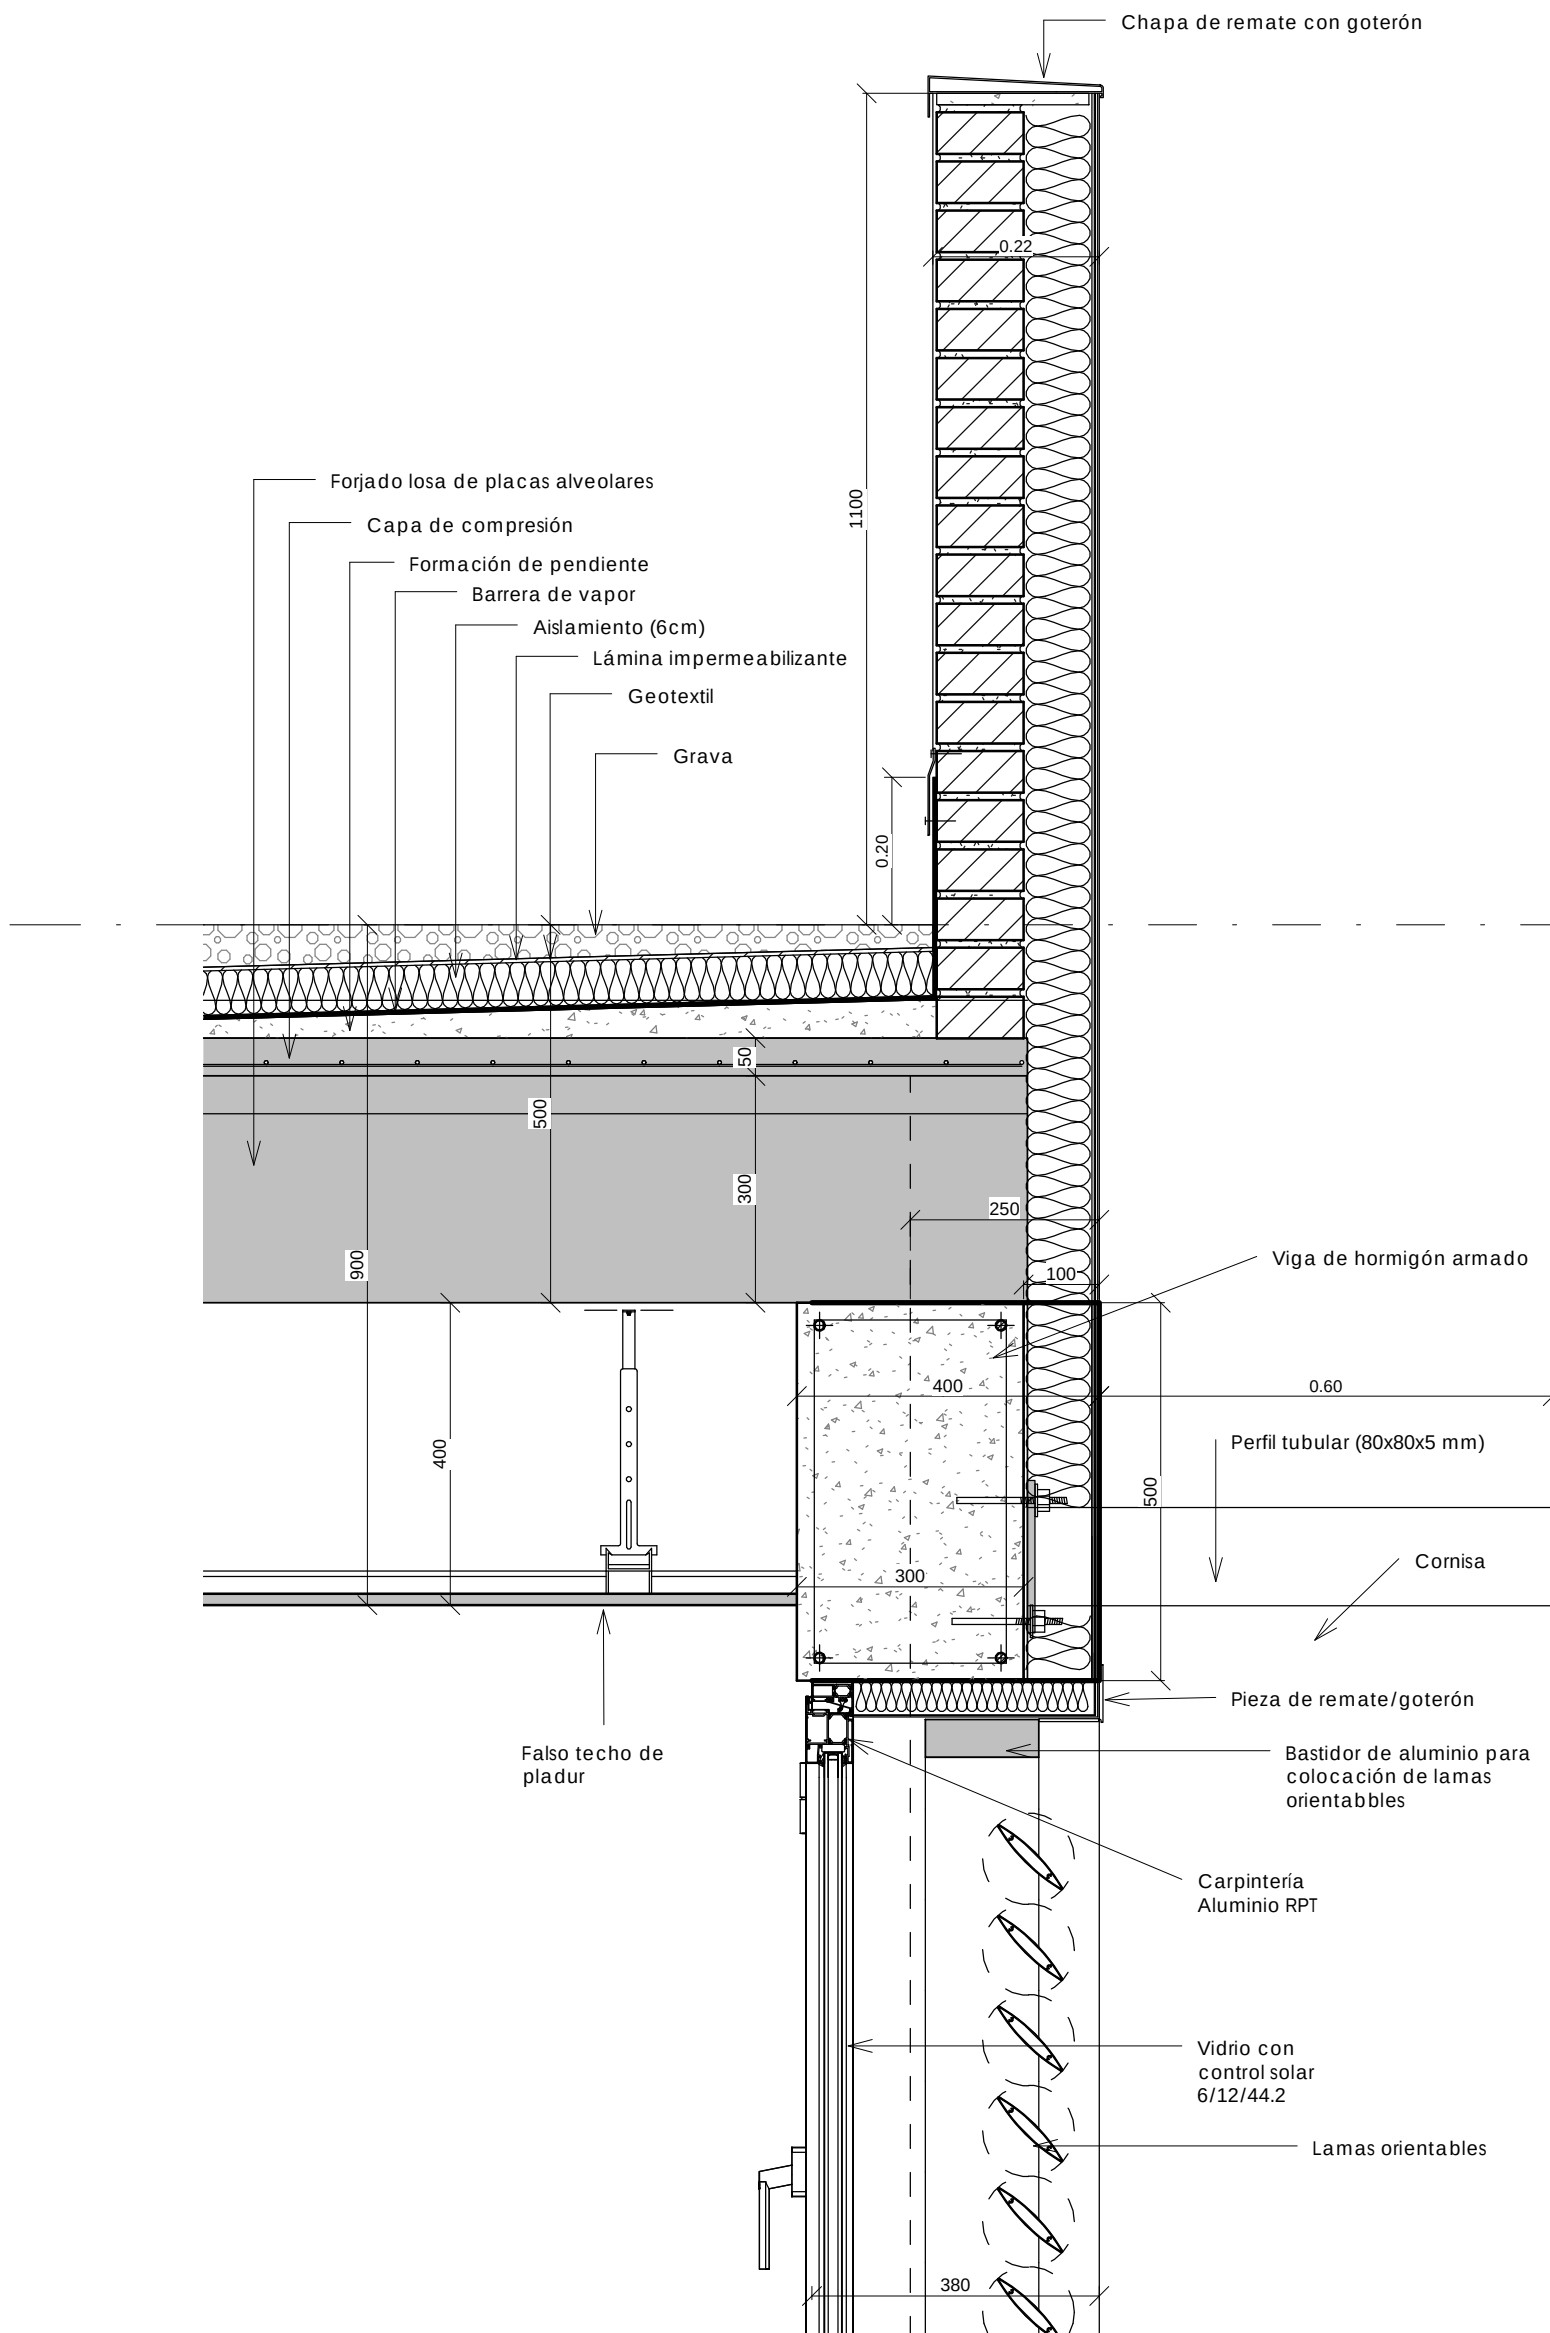

PROYECTO DE EJECUCIÓN DE EDIFICIO PARA USOS SOCIALES, DEPORTIVOS, DE OCIO Y CULTURALES

c/Miguel de Cervantes
VALDILECHA



PROPIEDAD:

AYUNTAMIENTO DE VALDILECHA

ARQUITECTO:

PROYECTOS Y DISEÑOS SOSTENIBLES S.L.
.Arquitecto_Carlos de Rojas Torralba
(COAM.8072)

PLANO:


DETALLES

FECHA:

Diciembre 2018


PLANO Nº:

DET-06

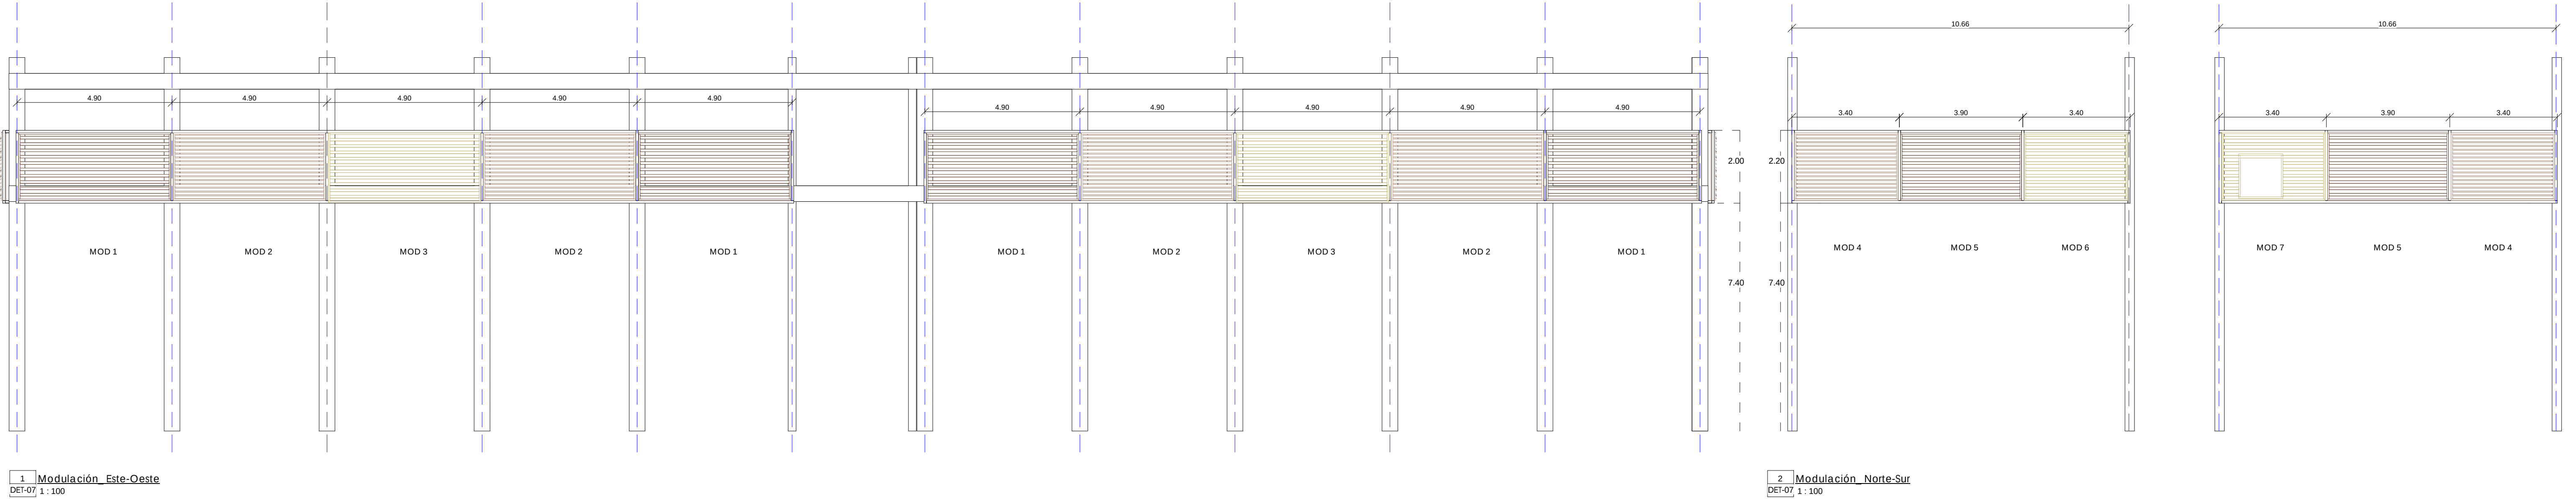


1 Modulación_Este-Oeste
DET-07 1:100

2 Modulación_Norte-Sur
DET-07 1:100

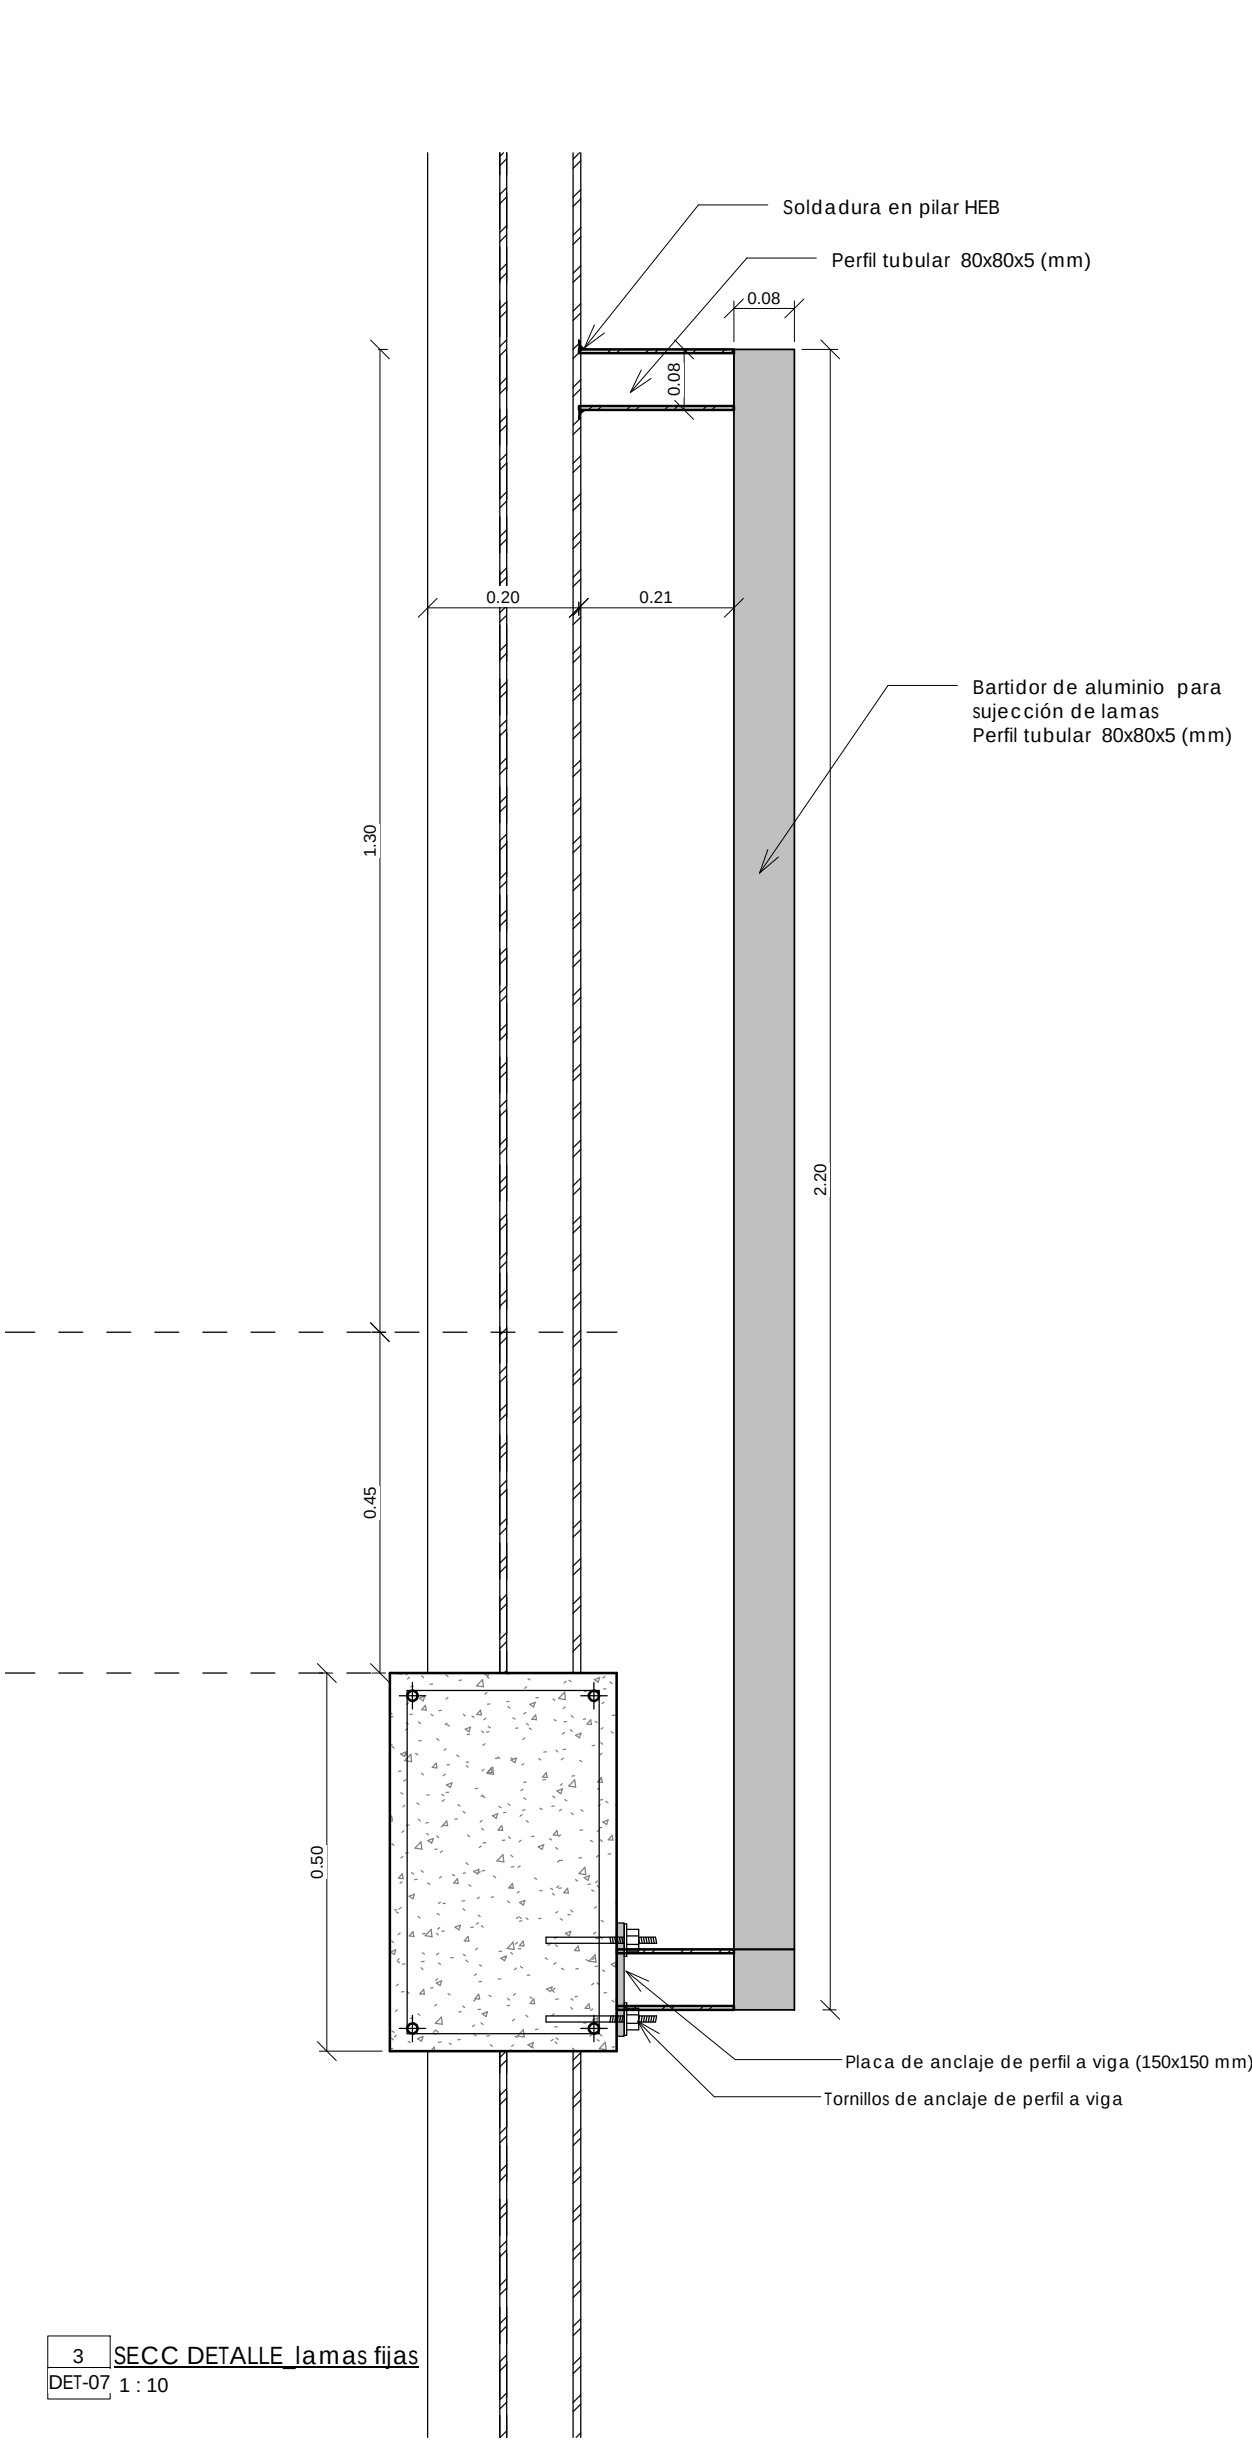


3 SECC DETALLE_lamas fijas
DET-07 1:10

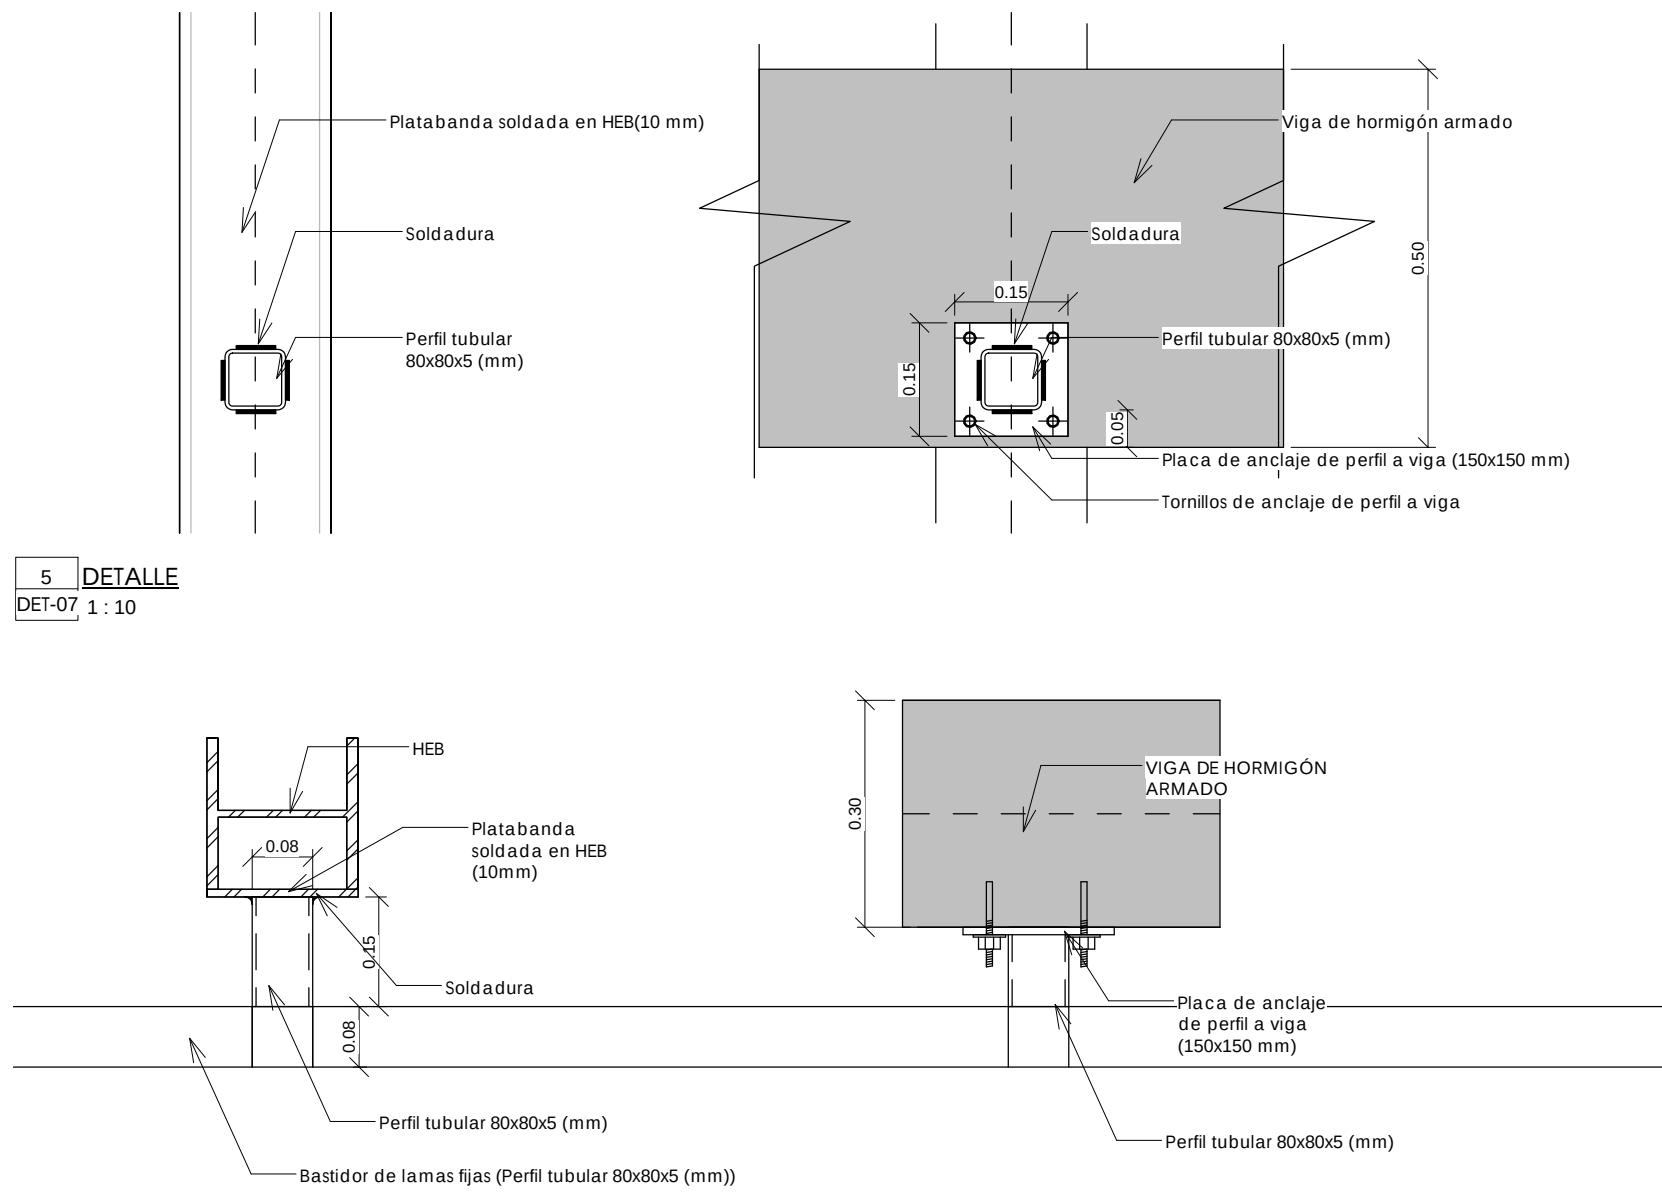


5 DETALLE
DET-07 1:10

4 DETALLE
DET-07 1:10

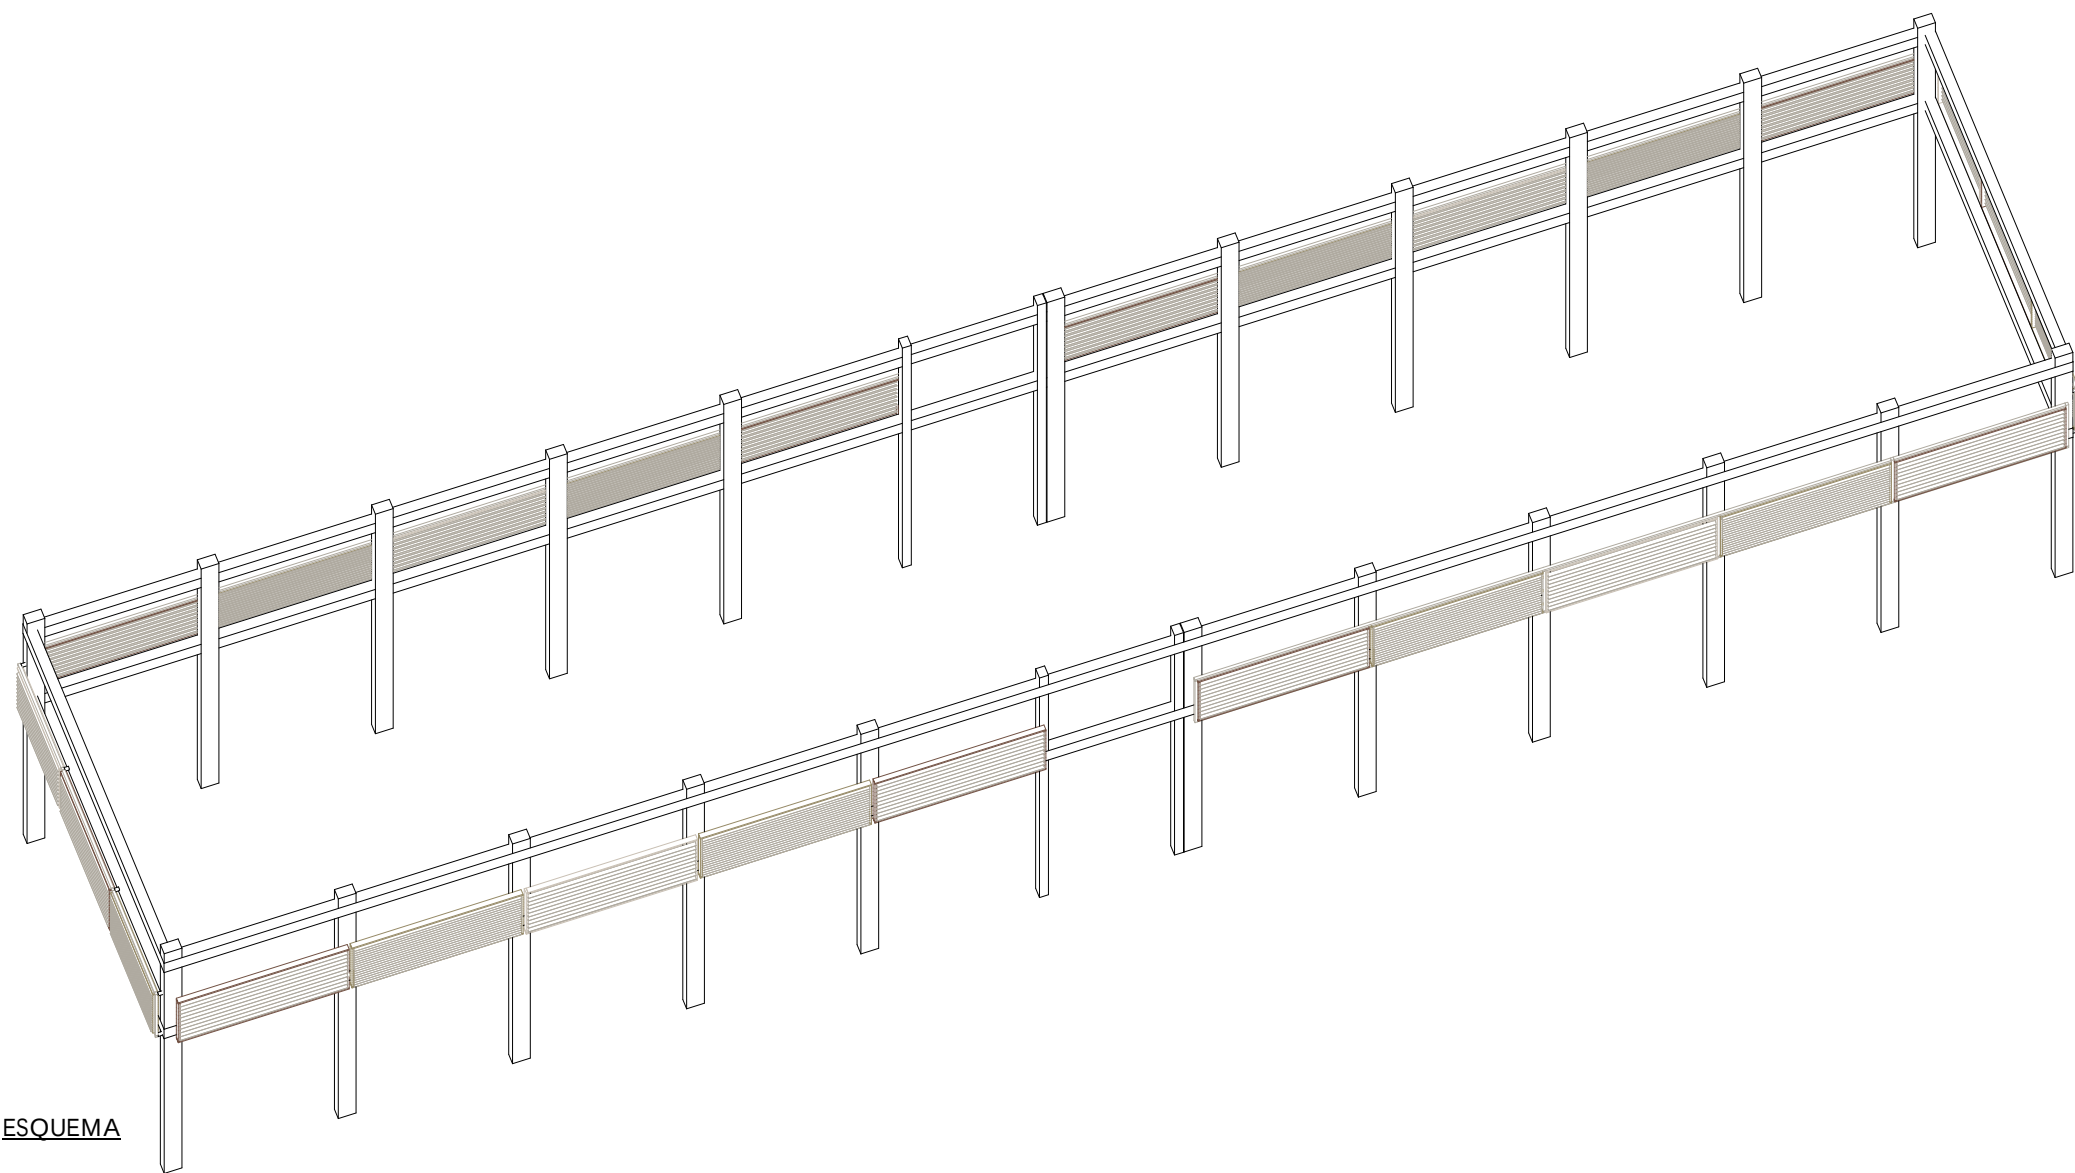

6 ESQUEMA
DET-07

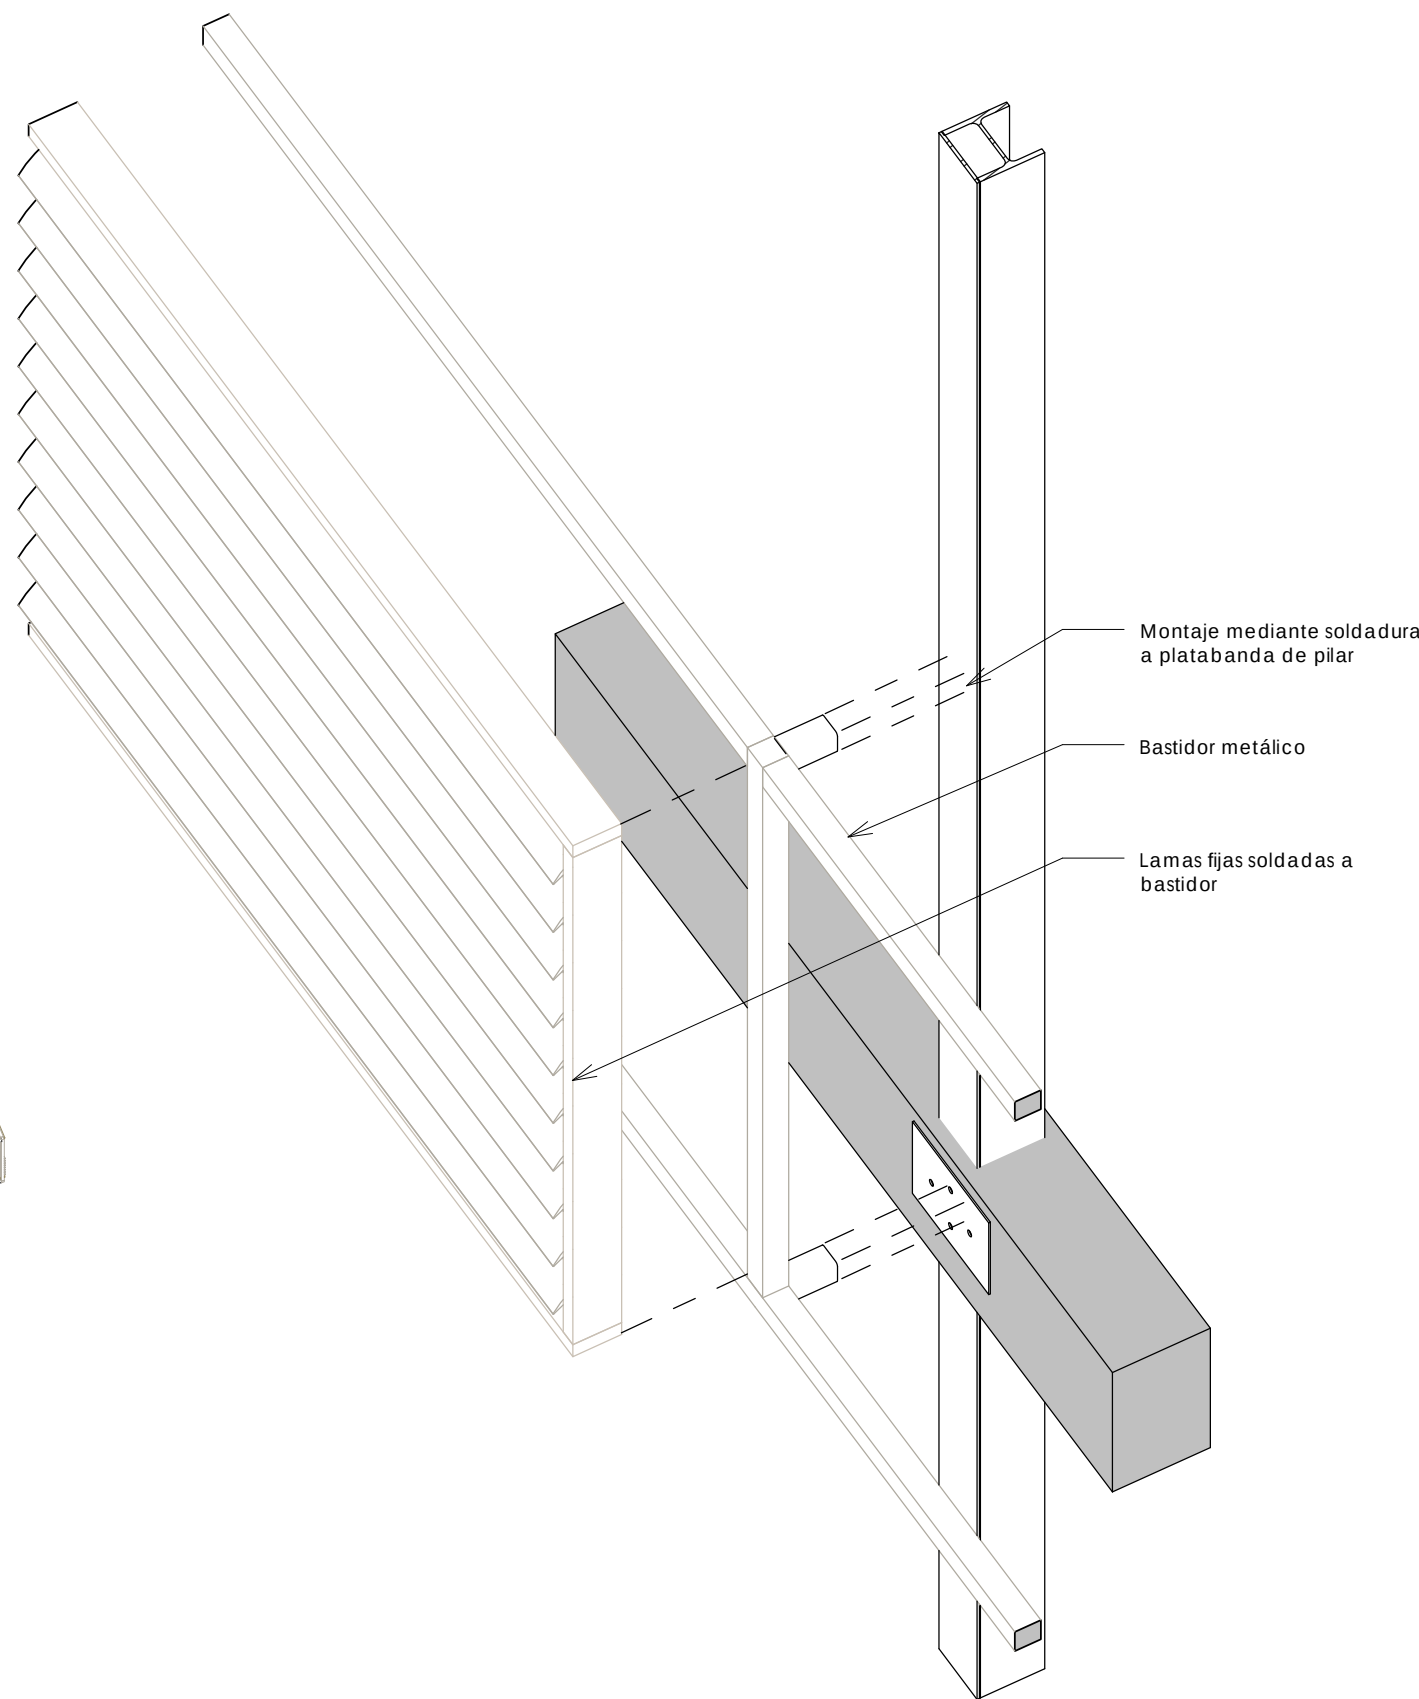

PROYECTO DE EJECUCIÓN DE
EDIFICIO PARA USOS SOCIALES,
DEPORTIVOS, DE OCIO Y
CULTURALES

c/Miguel de Cervantes
VALDILECHA



PROPIEDAD:

AYUNTAMIENTO DE VALDILECHA

ARQUITECTO:

PROYECTOS Y DISEÑOS SOSTENIBLES S.L.
.Arquitecto_Carlos de Rojas Torralba
(COAM.8072)

PLANO:


LAMAS FIJAS EN FACHADA

FECHA:

PLANO Nº:


Diciembre 2018

DET-07

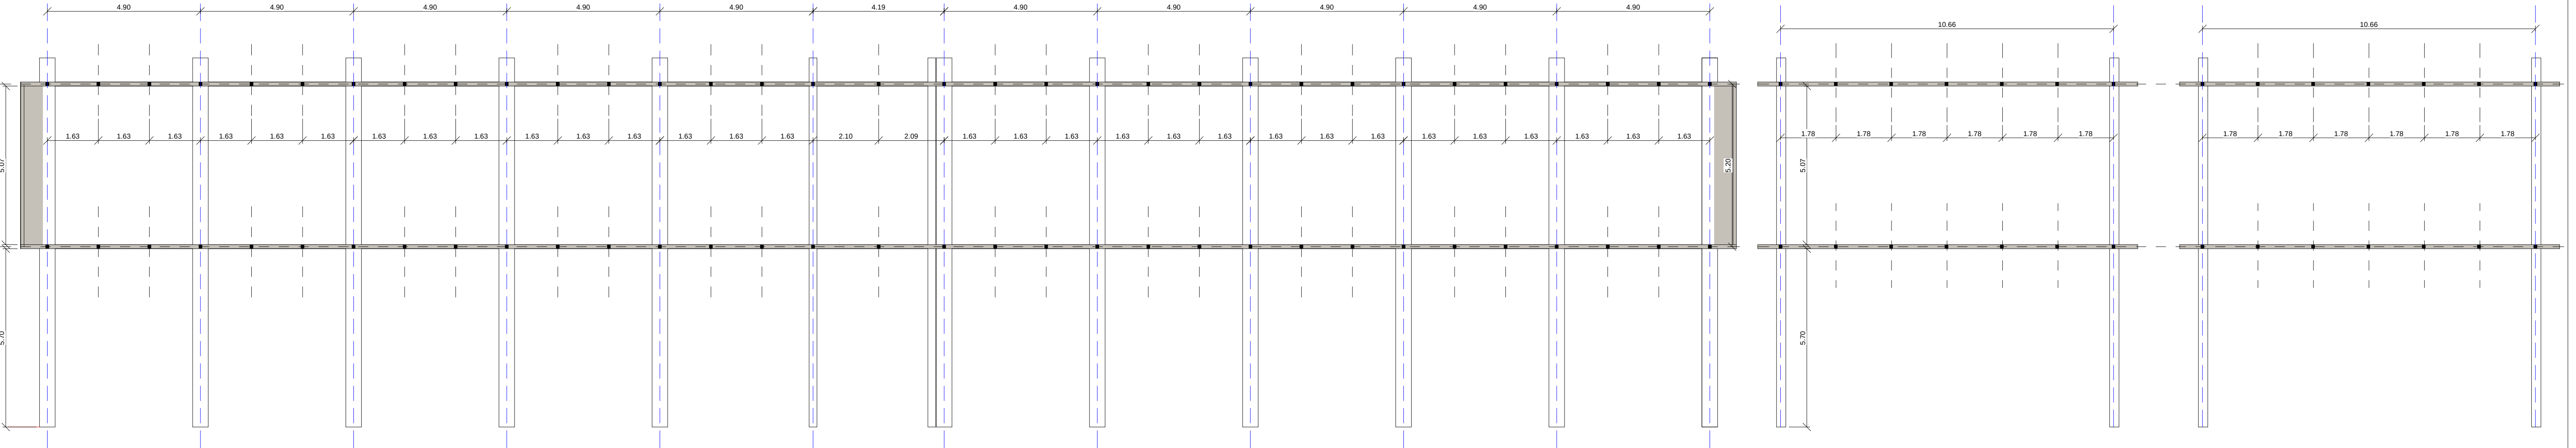


3 Modulación Este-Oeste
DET-08 1:100

5 Modulación Norte-Sur
DET-08 1:100

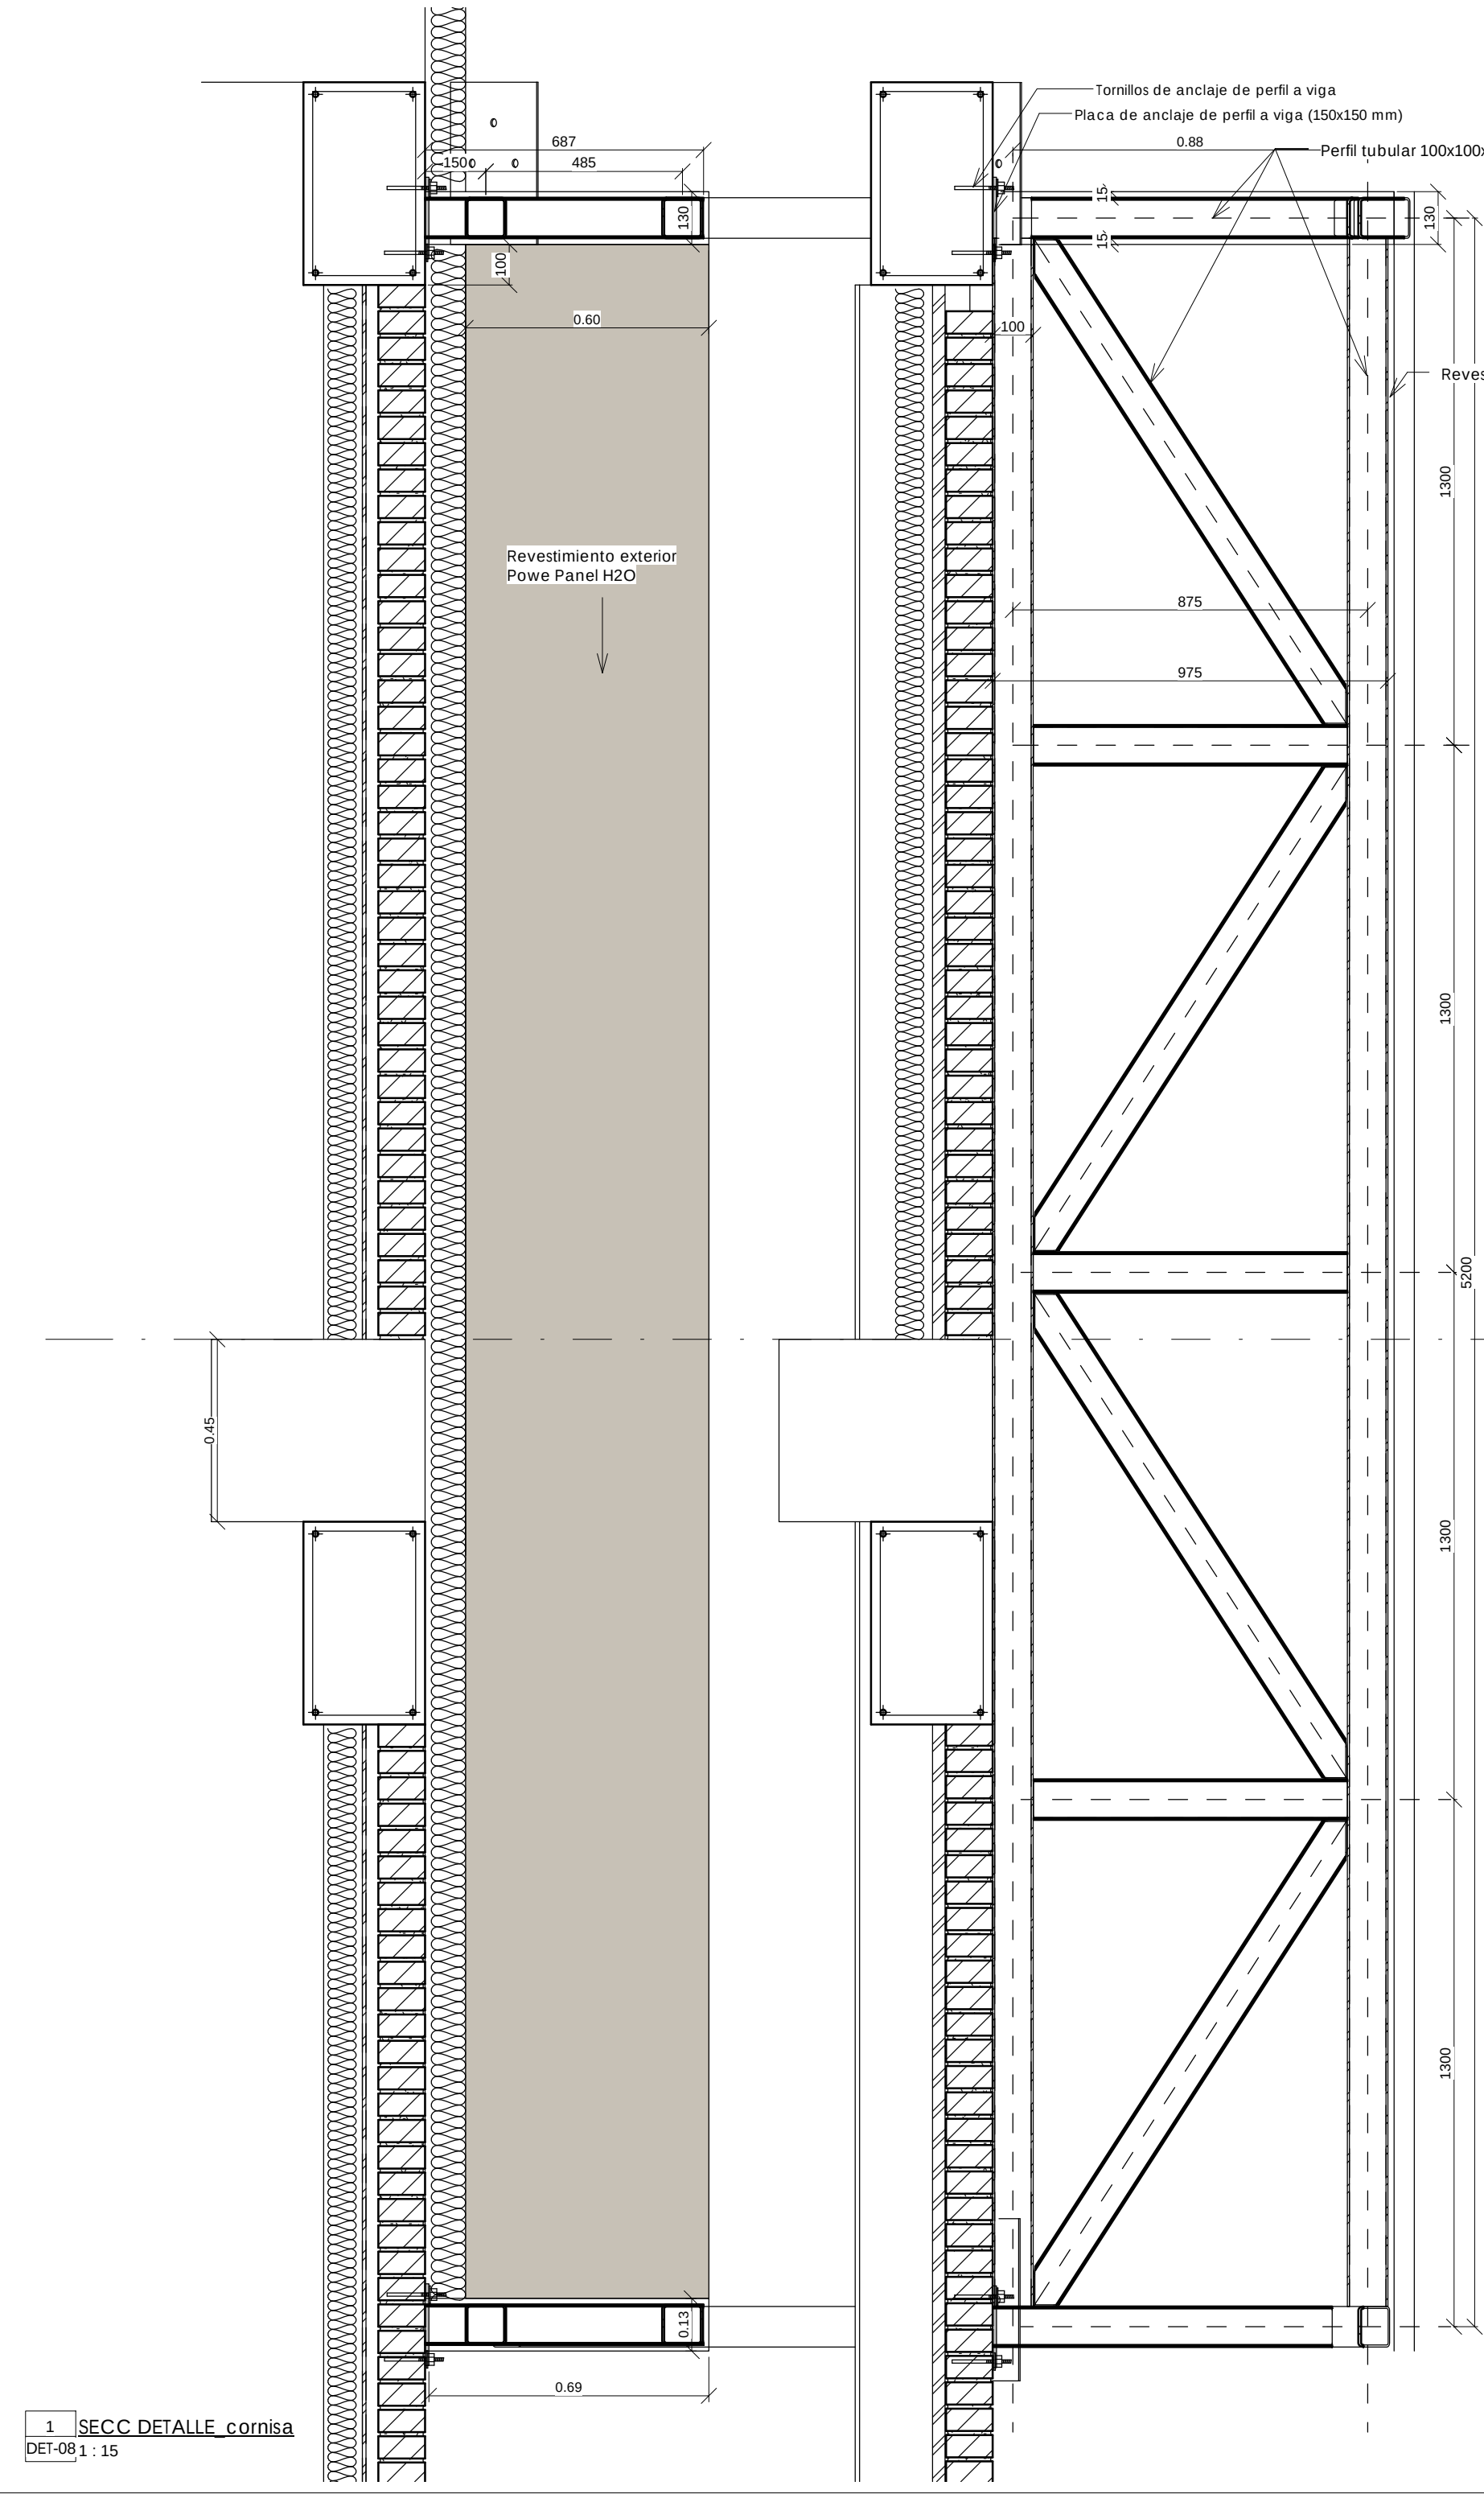

1 SECC DETALLE cornisa
DET-08 1:15

4 ESQUEMA Copia 1
DET-08

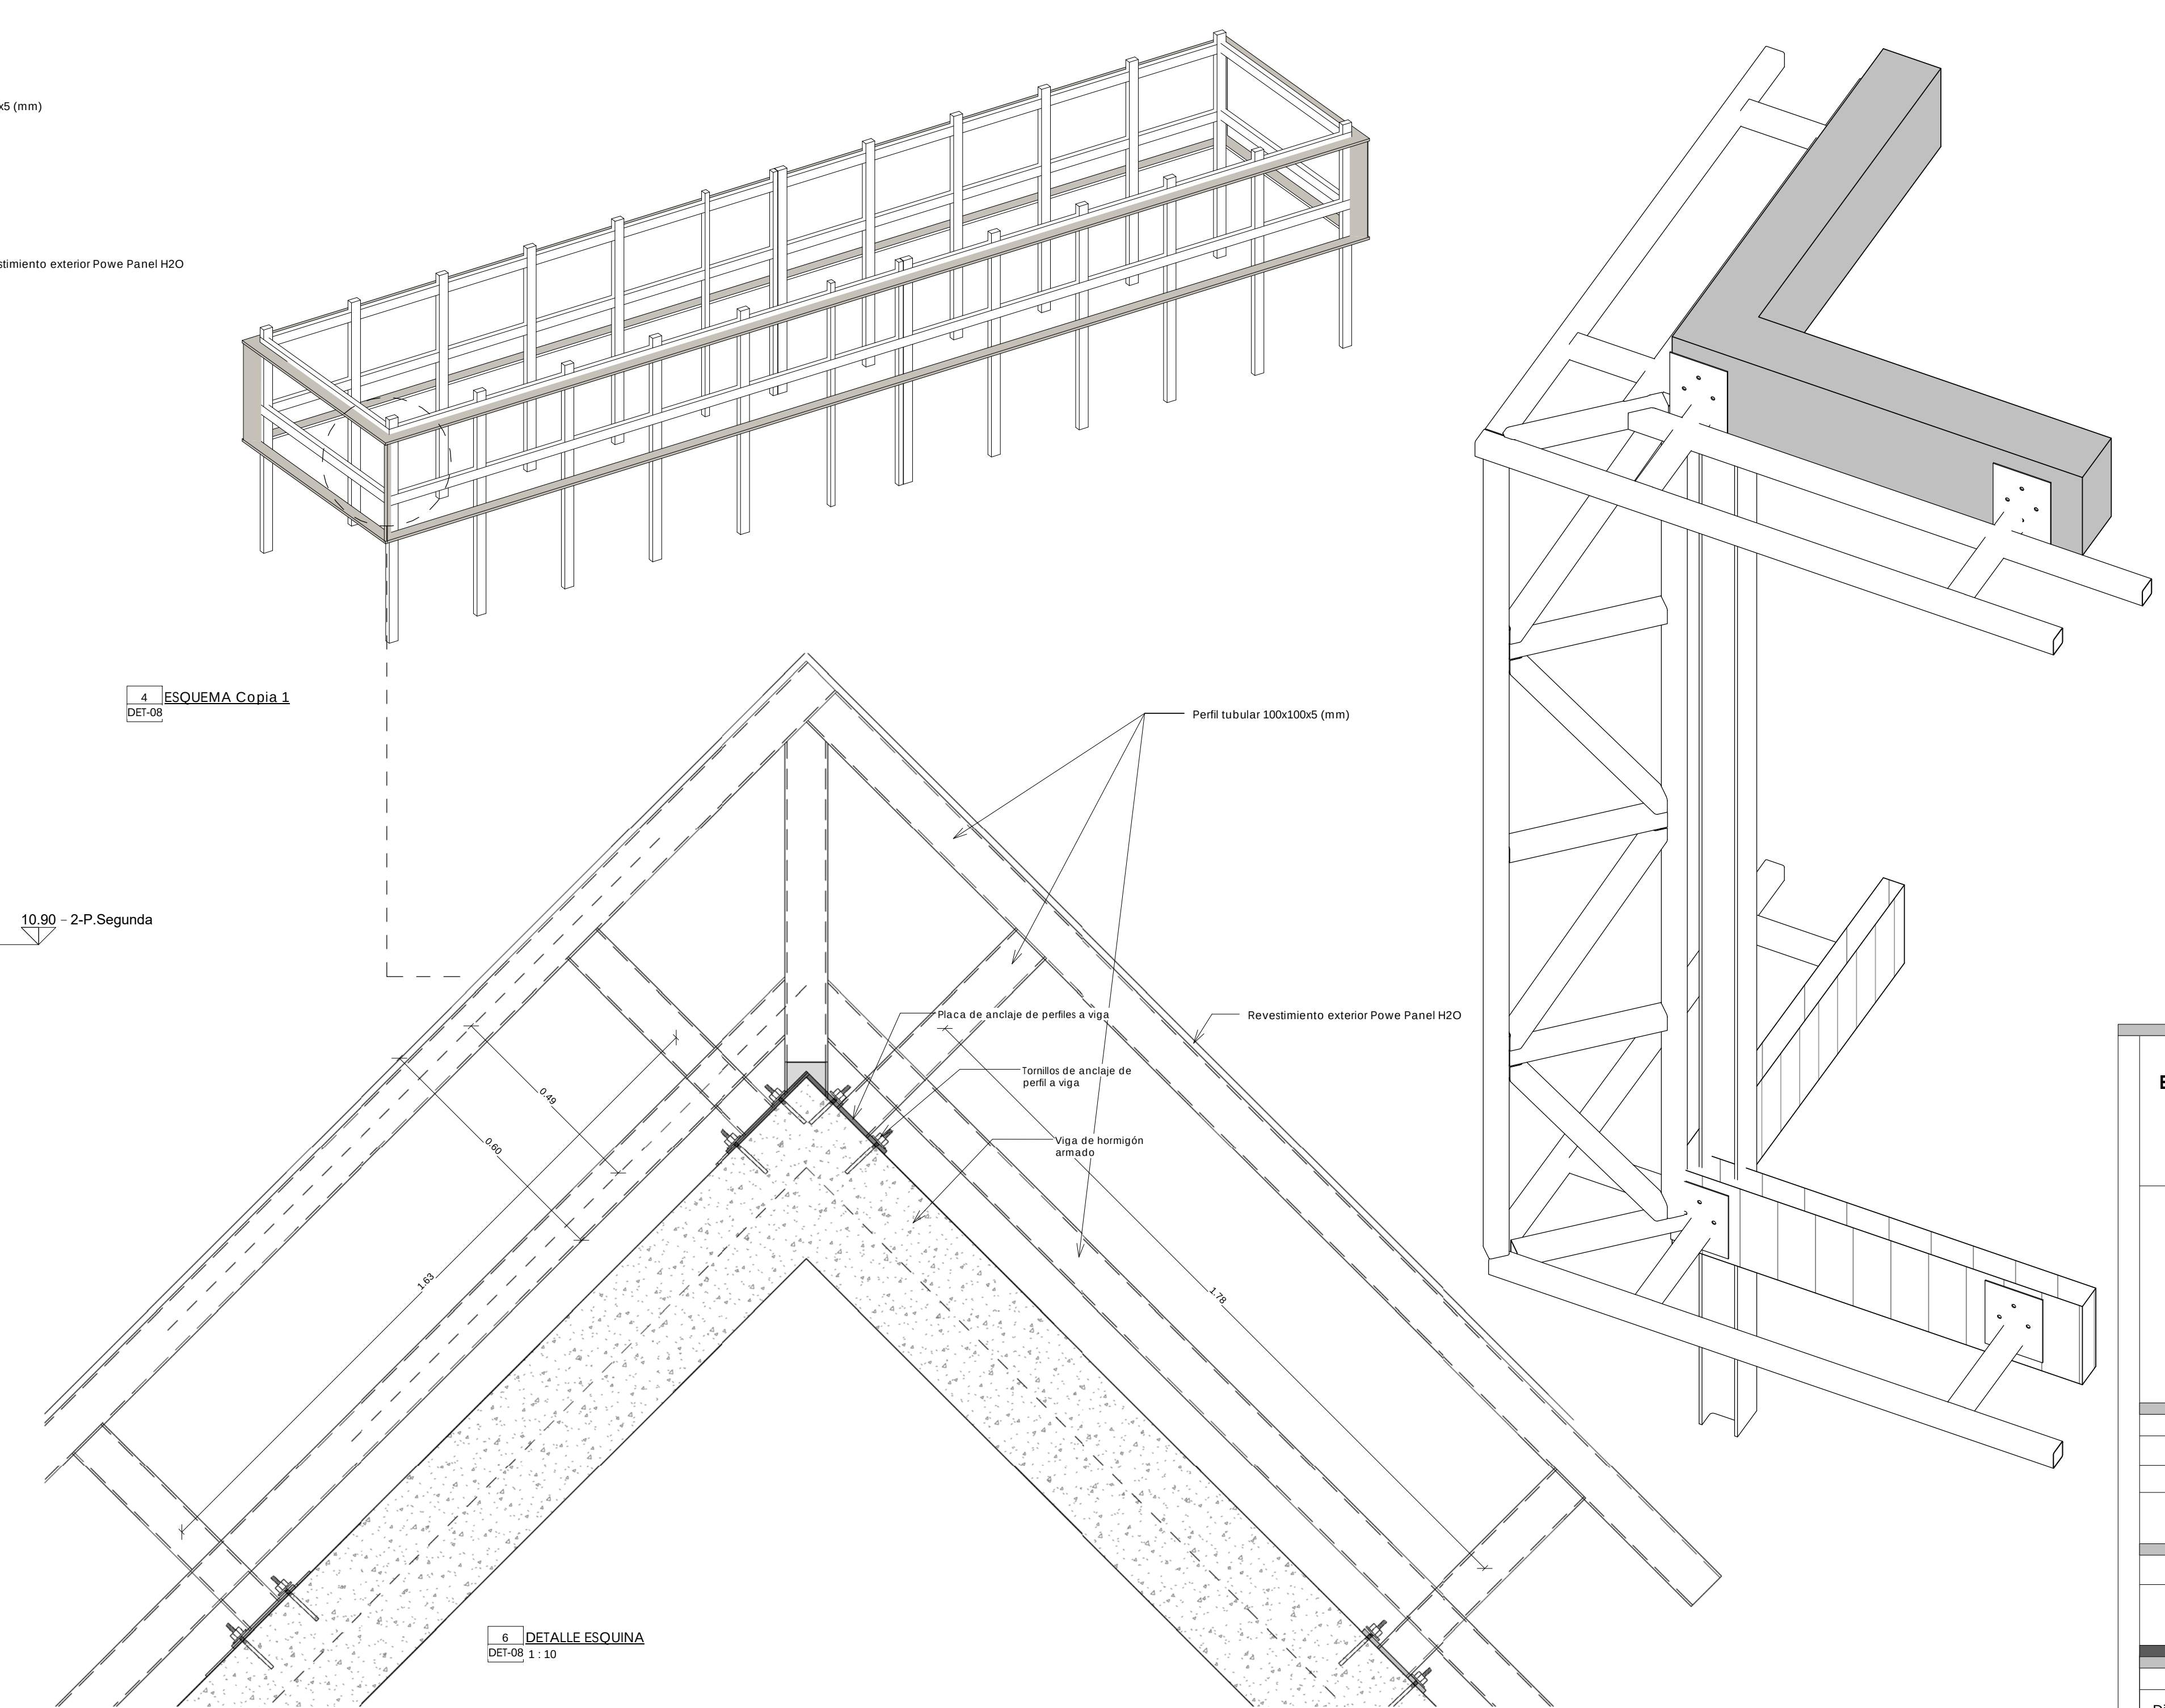

6 DETALLE ESQUINA
DET-08 1:10

PROYECTO DE EJECUCIÓN DE EDIFICIO PARA USOS SOCIALES, DEPORTIVOS, DE OCIO Y CULTURALES

c/Miguel de Cervantes
VALDILECHA


PROPIEDAD:
AYUNTAMIENTO DE VALDILECHA

ARQUITECTO:
PROYECTOS Y DISEÑOS SOSTENIBLES S.L.
.Arquitecto_Carlos de Rojas Torralba
(COAM.8072)


PLANO:
CORNISA

FECHA:
Diciembre 2018


PLANO Nº:
DET-08

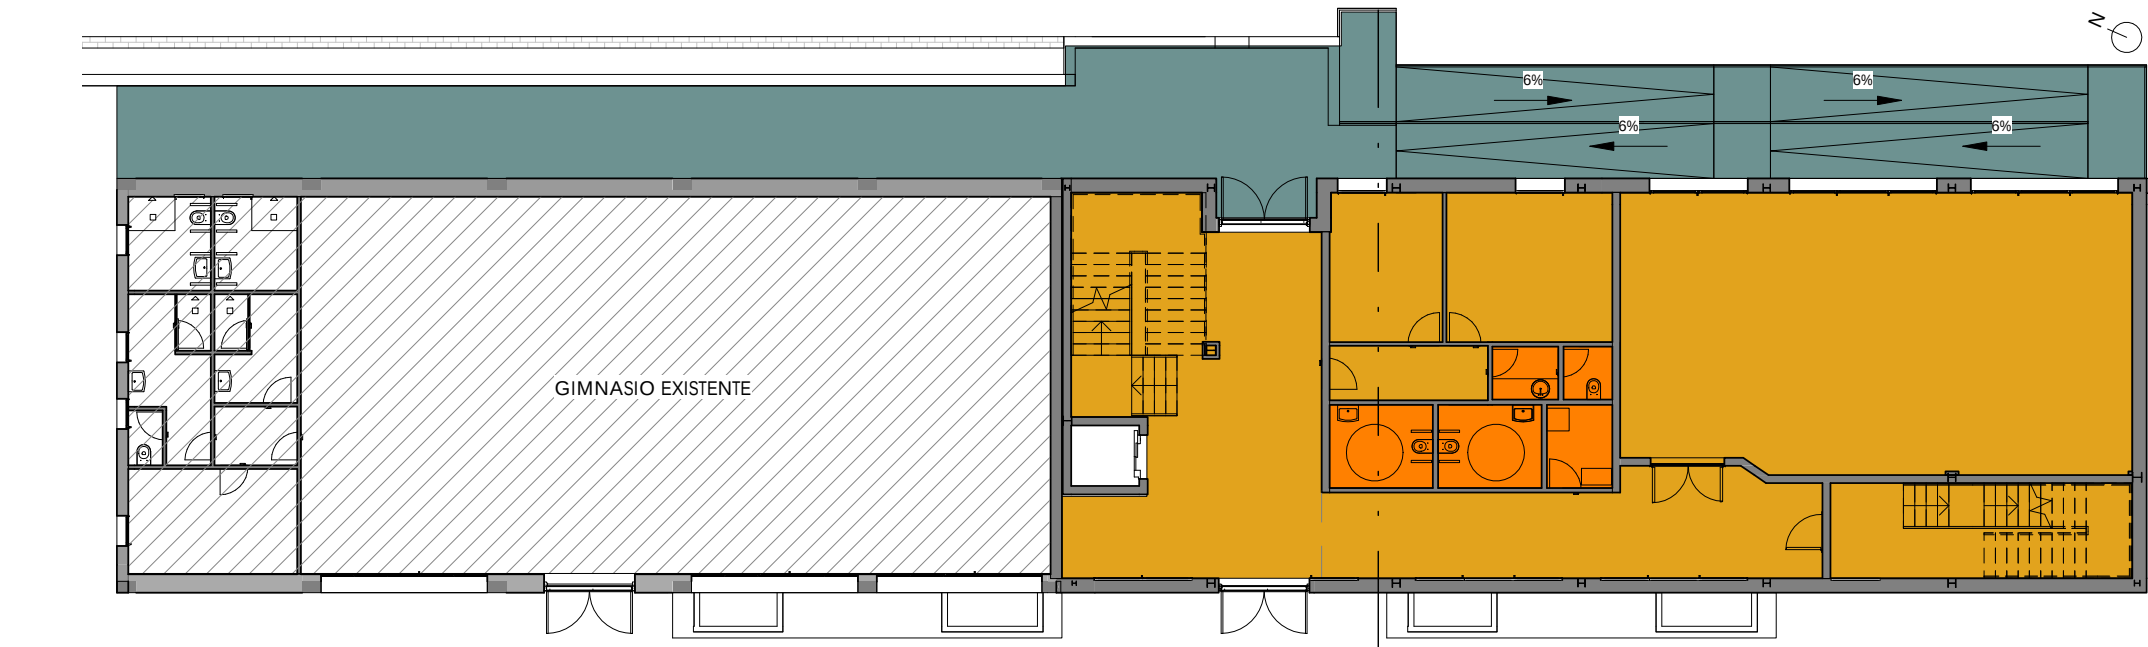

1 0-P.Baja_calidades
DET-09 1 : 200

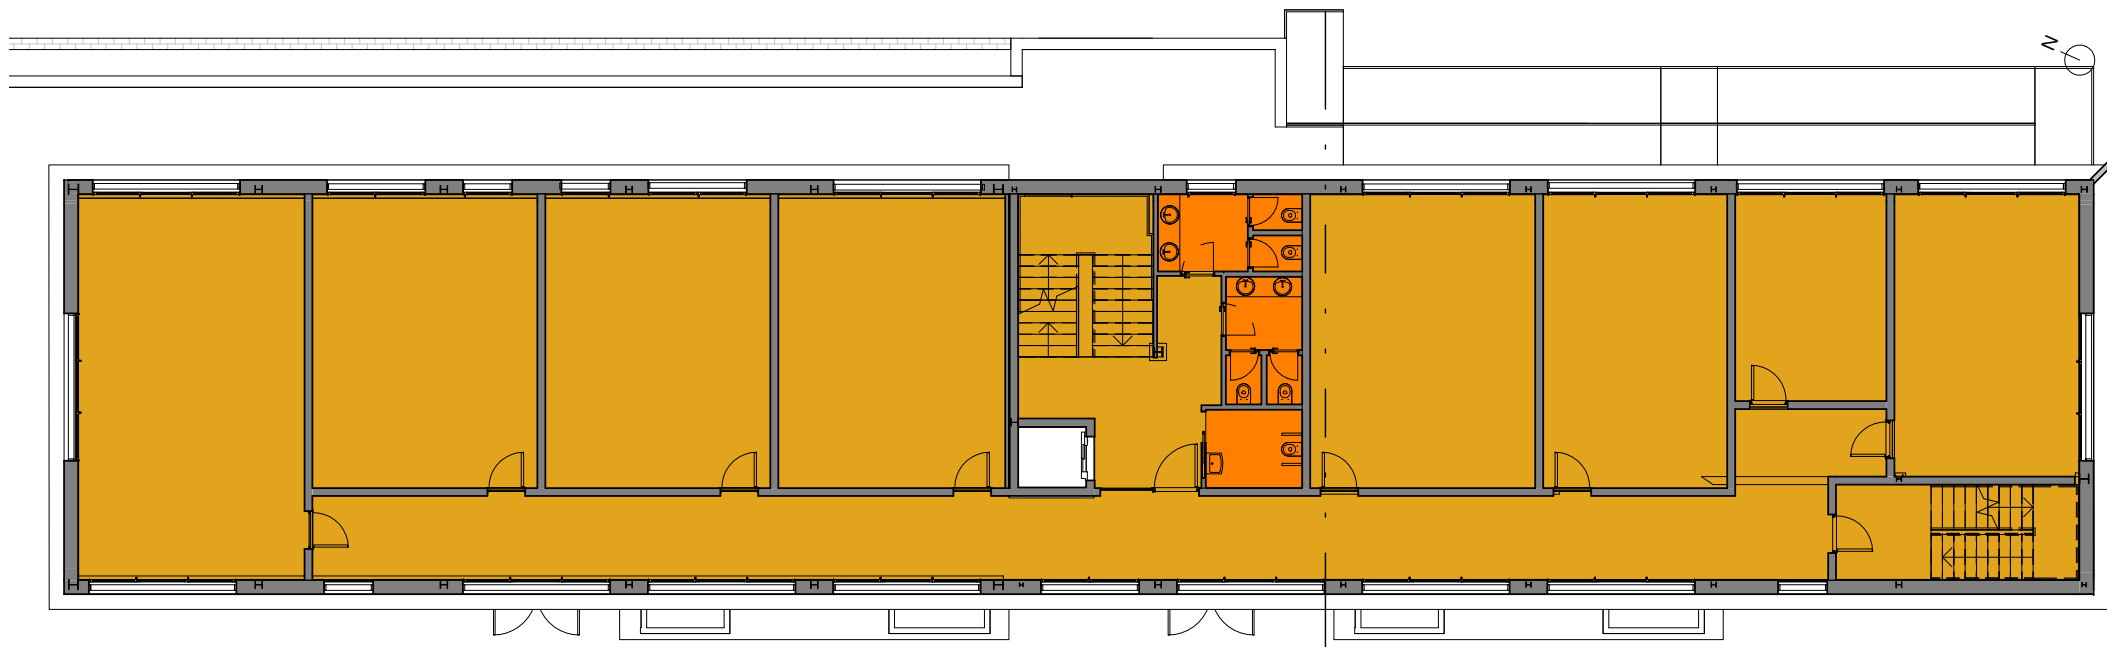

2 1-P.Primer_calidades
DET-09 1 : 200

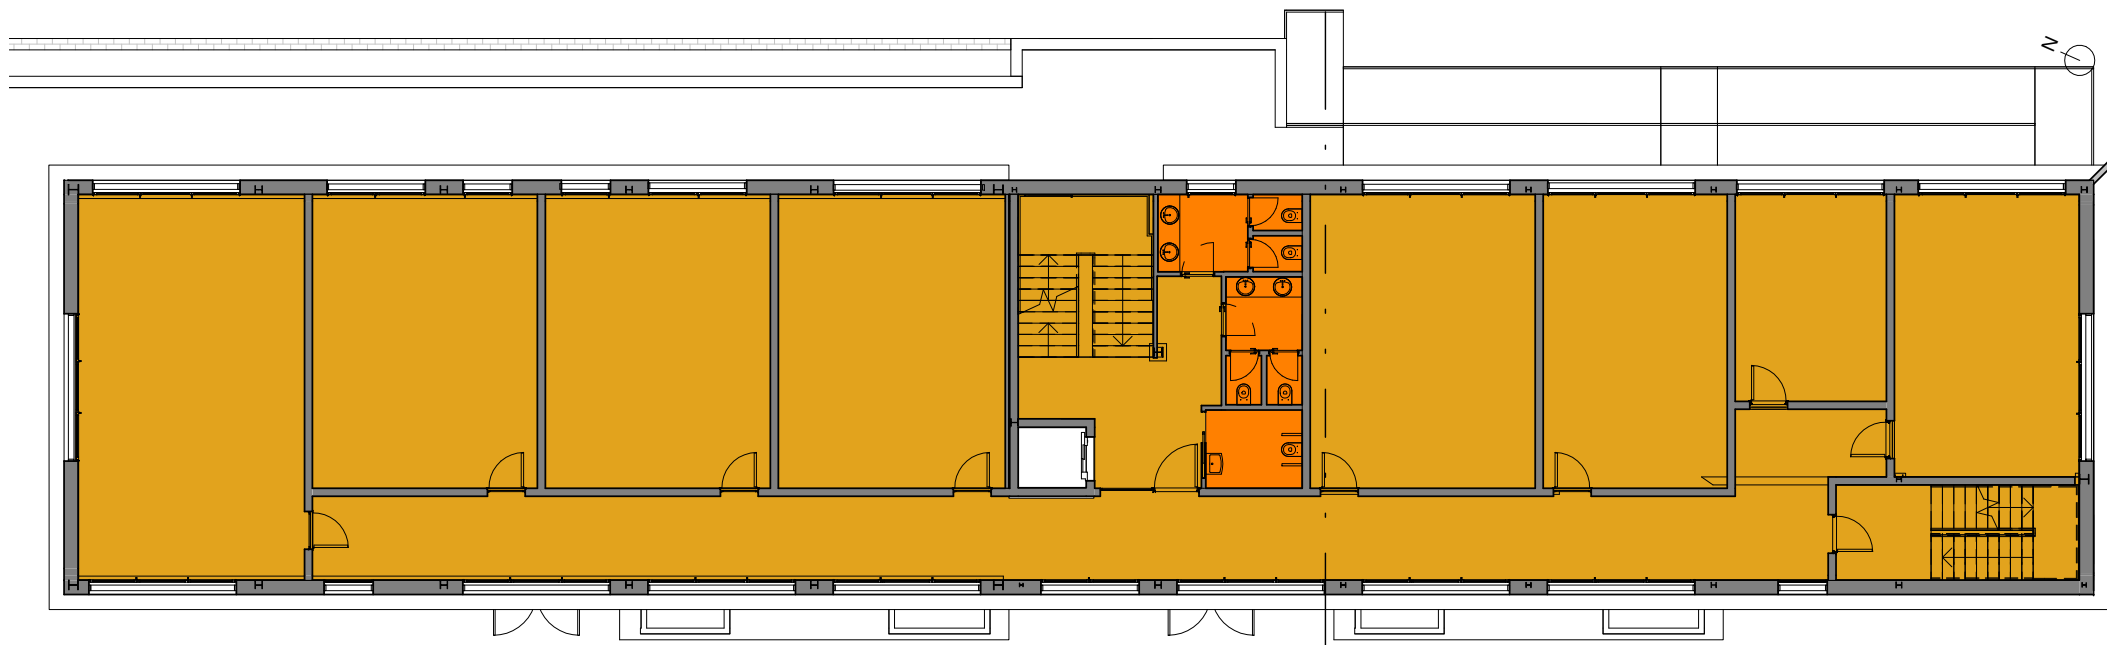

4 1-P.Primer_calidades Copia 1
DET-09 1 : 200

SUELOS		
	Linóleo	
		
	Baldosa de gres	
		
	Hormigón impreso	
		
PAREDES		
	Tabiquería de pladur acabado pintado	
	Alicatado de gres (60x30)	
		
TECHOS		
	Tabiquería de pladur acabado pintado	
		
	Alicatado de gres (60x30)	
		

PROYECTO DE EJECUCIÓN DE EDIFICIO PARA USOS SOCIALES, DEPORTIVOS, DE OCIO Y CULTURALES

c/Miguel de Cervantes
VALDILECHA



PROPIEDAD:

AYUNTAMIENTO DE VALDILECHA

ARQUITECTO:

PROYECTOS Y DISEÑOS SOSTENIBLES S.L.
.Arquitecto_Carlos de Rojas Torralba
(COAM.8072)

PLANO:



CALIDADES

FECHA:

Diciembre 2018

PLANO N°:





DET-09

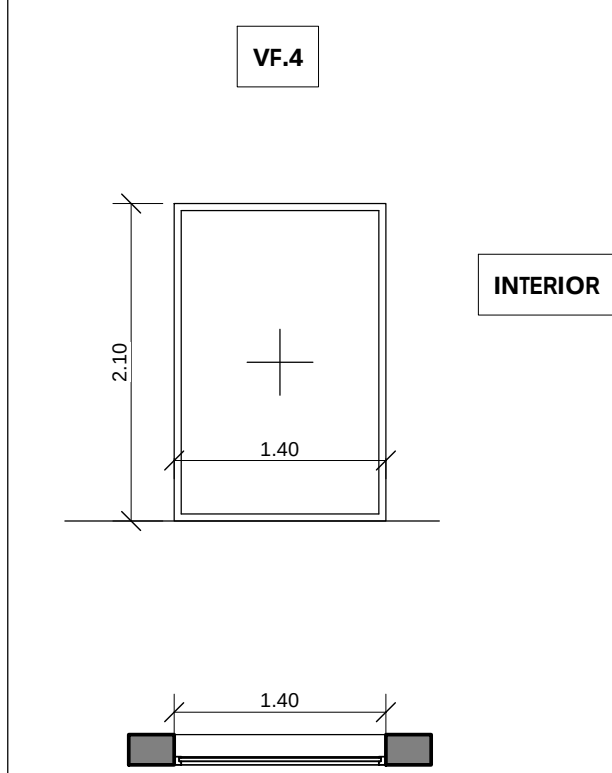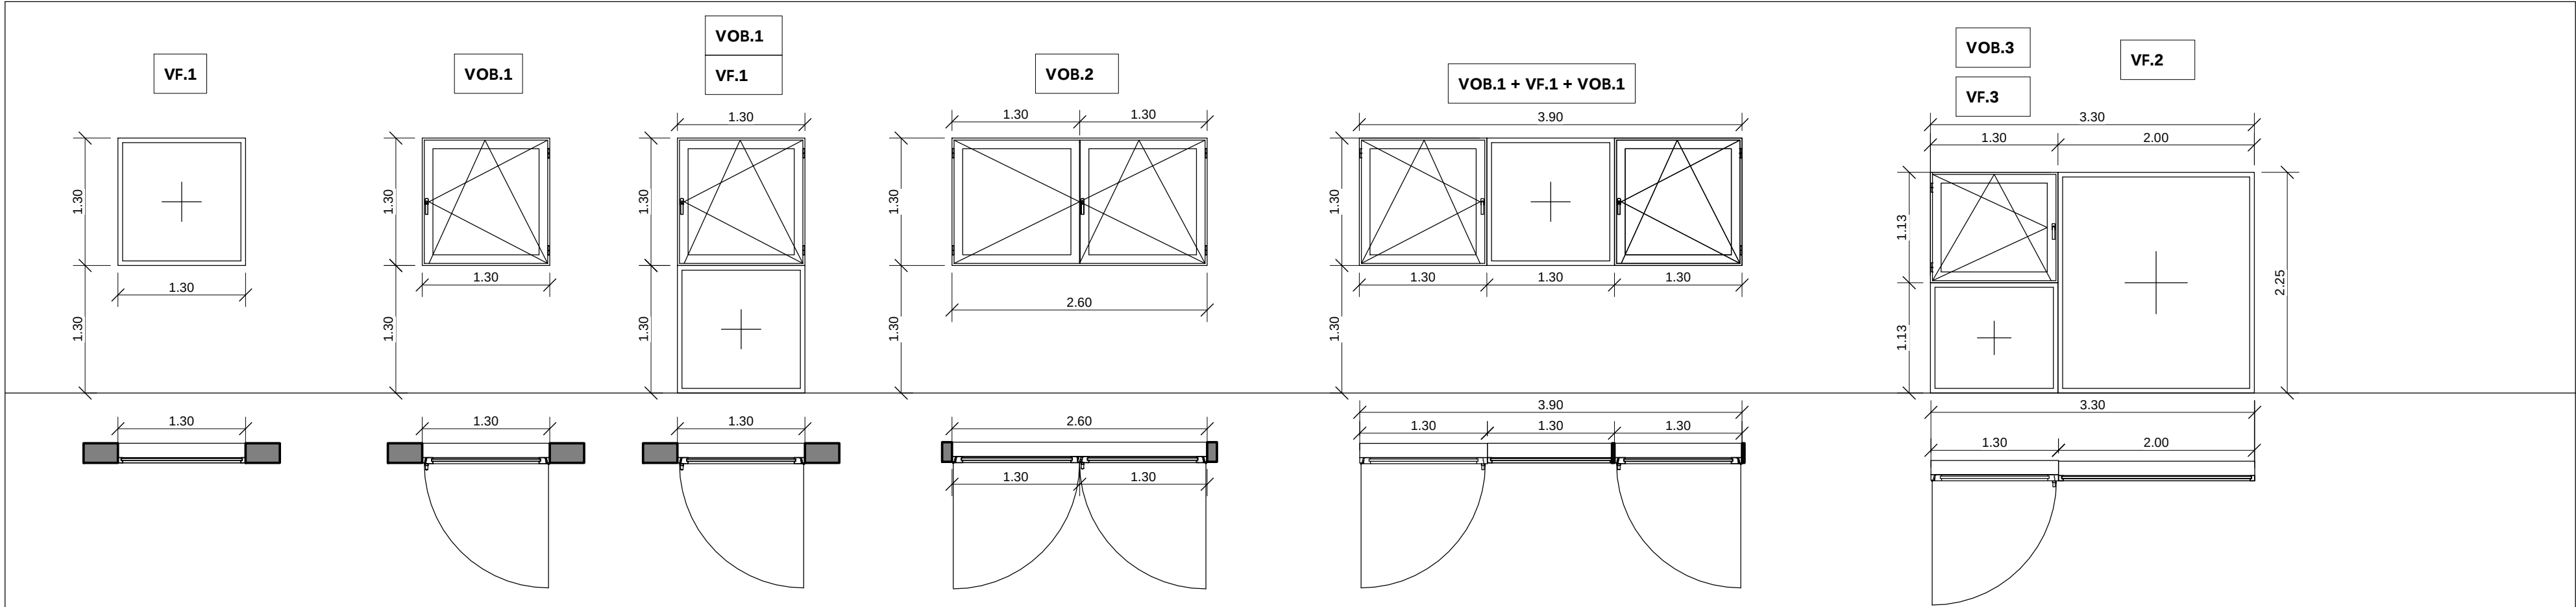

Ventanas				
Marca de tipo	Tipo	Anchura	Altura	Superficie iluminación/ventilación
V.F.1	Fijo (1300x1300)	1.30	1.30	1.69 m²
3				
V.F.2	Fijo (2000x2250)	2.00	2.25	4.50 m²
1				
V.F.3	Fijo (1300x1125)	1.30	1.13	1.46 m²
1				
V.F.+VOB.1	Fijo+Oscilobatiente (2600x1300)	2.60	1.30	3.38 m²
4				
VOB.1	Oscilobatiente (1300x1300)	1.30	1.30	1.69 m²
8				
VOB.2	Oscilobatientes 2 hojas (2600X1300)	2.60	1.30	3.38 m²
2				
0-P.Baja: 19				

Ventanas				
Marca de tipo	Tipo	Anchura	Altura	Superficie iluminación/ventilación
V.F.1	Fijo (1300x1300)	1.30	1.30	1.69 m²
2				
V.F.2	Fijo (2000x2250)	2.00	2.25	4.50 m²
1				
V.F.3	Fijo (1300x1125)	1.30	1.13	1.46 m²
1				
V.F.+VOB.1	Fijo+Oscilobatiente (2600x1300)	2.60	1.30	3.38 m²
15				
V.F.4	Fijo (1400x2100)	1.40	2.10	2.94 m²
1				
VOB.1	Oscilobatiente (1300x1300)	1.30	1.30	1.69 m²
19				
VOB.2	Oscilobatientes 2 hojas (2600X1300)	2.60	1.30	3.38 m²
3				
VOB.3	Oscilobatiente (1300x1125)	1.30	1.13	1.46 m²
1				
1-P.Primer: 43				

Ventanas				
Marca de tipo	Tipo	Anchura	Altura	Superficie iluminación/ventilación
V.F.1	Fijo (1300x1300)	1.30	1.30	1.69 m²
2				
V.F.+VOB.1	Fijo+Oscilobatiente (2600x1300)	2.60	1.30	3.38 m²
15				
V.F.4	Fijo (1400x2100)	1.40	2.10	2.94 m²
1				
VOB.1	Oscilobatiente (1300x1300)	1.30	1.30	1.69 m²
18				
VOB.2	Oscilobatientes 2 hojas (2600X1300)	2.60	1.30	3.38 m²
3				
VOB.3	Oscilobatiente (1300x1125)	1.30	1.13	1.46 m²
1				
2-P.Segunda: 40				
102				

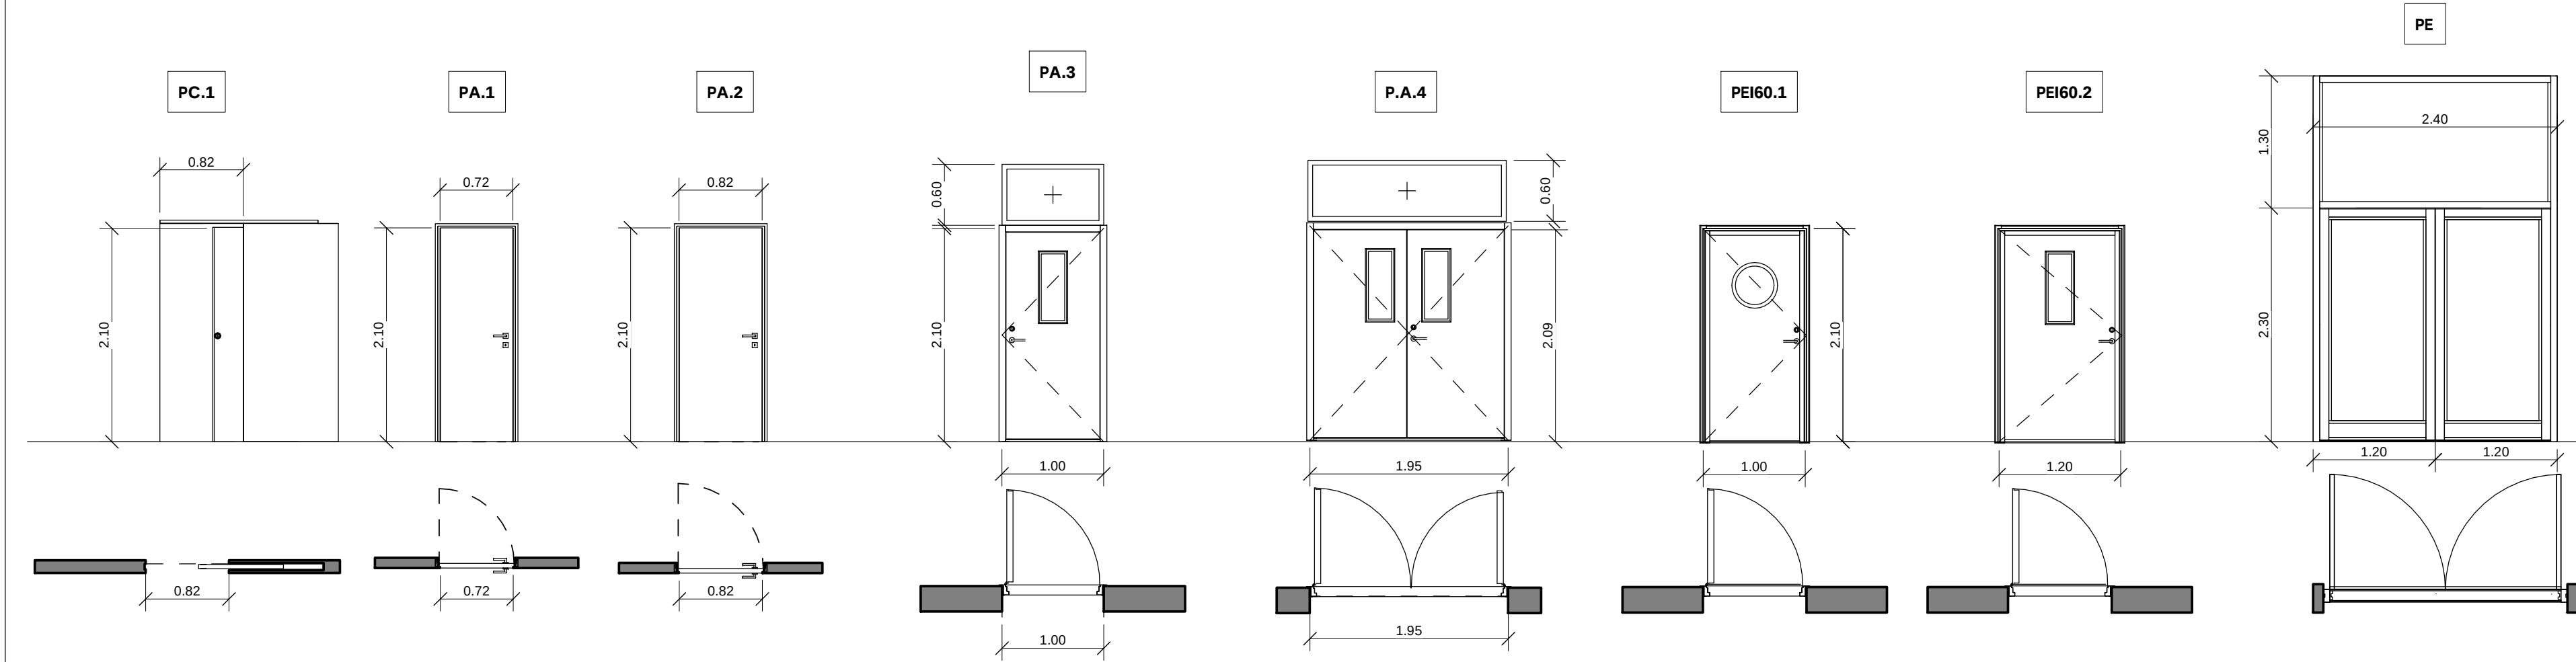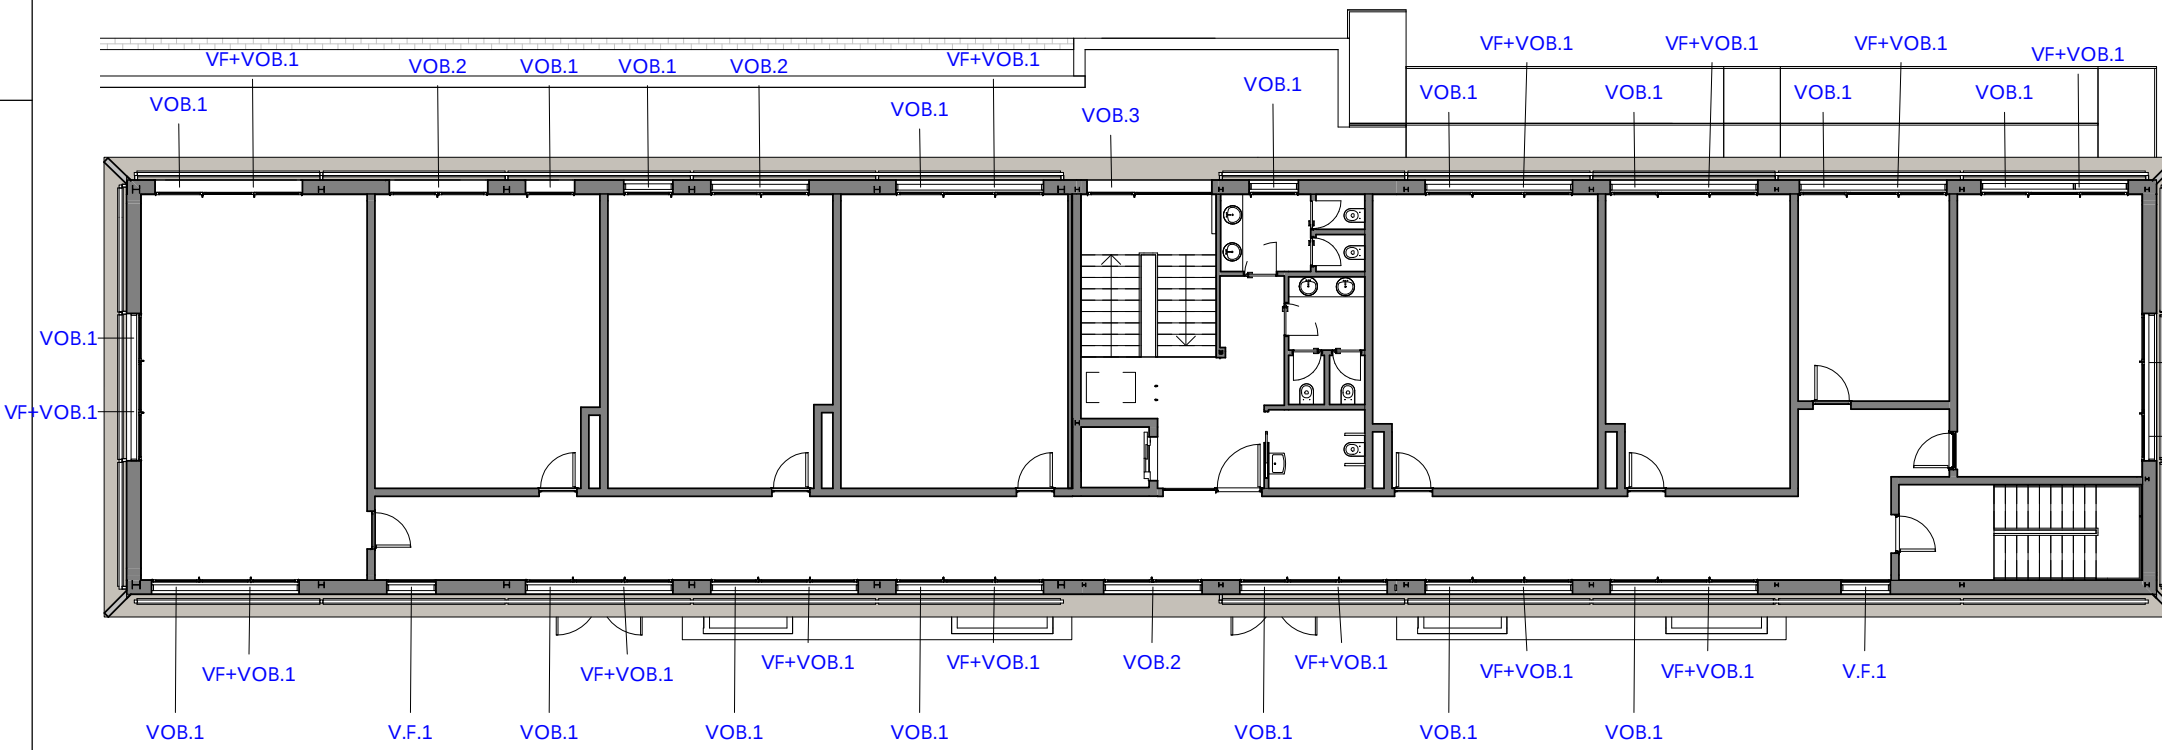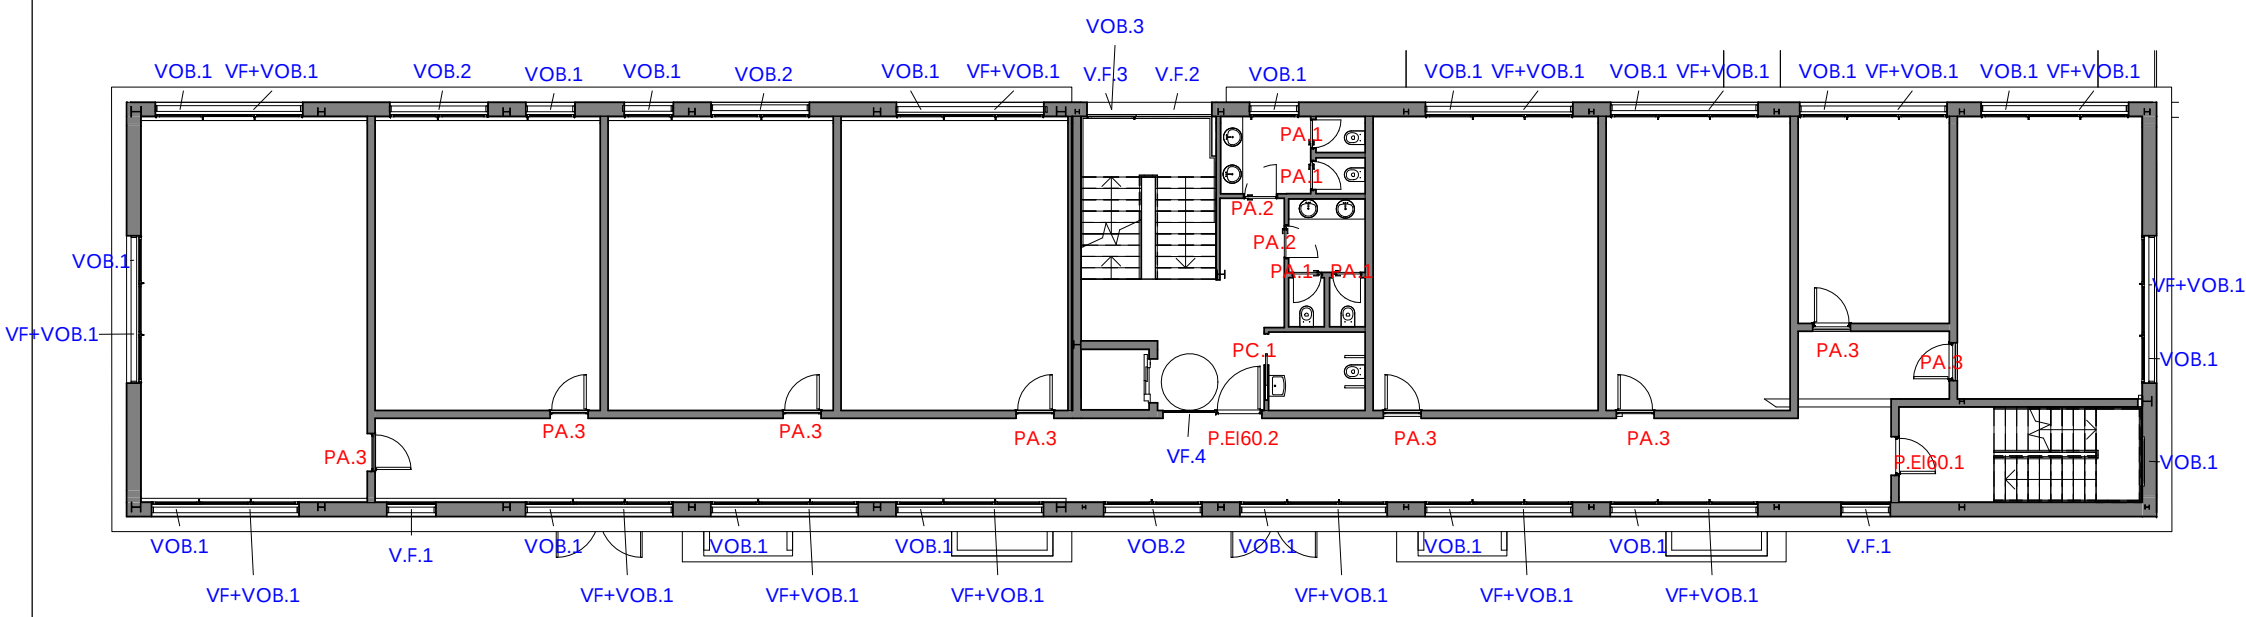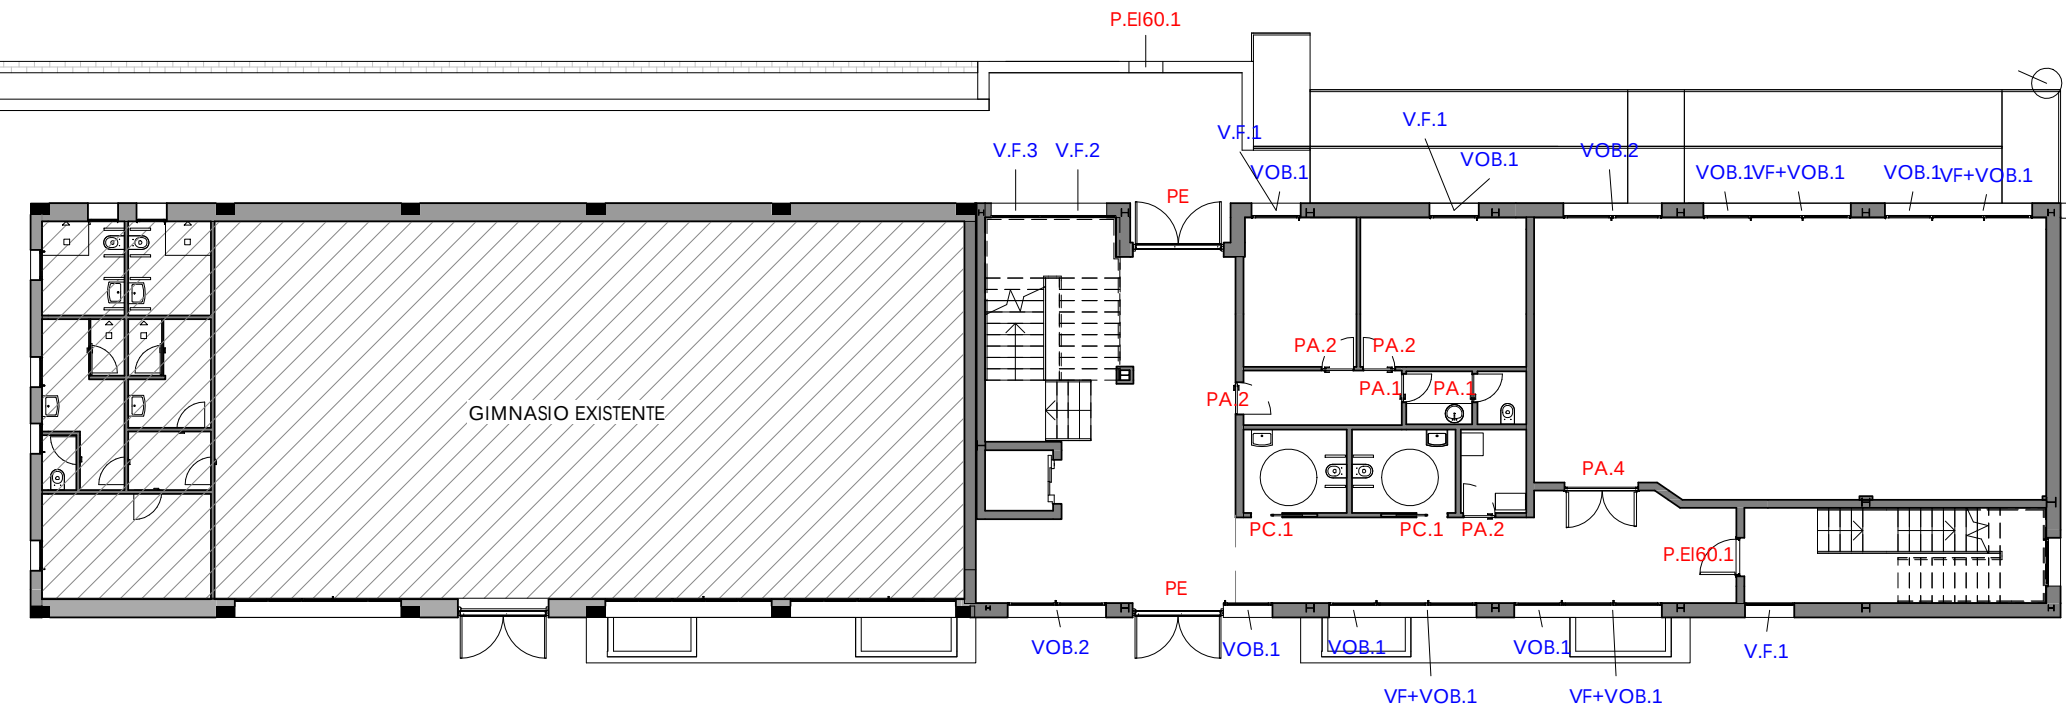

Memoria de puertas interiores				
Marca de tipo	Tipo	Material	Altura	Anchura
P.EI60.1	Abatible EI60 (100X210)	Aluminio	2.10	1.00
1				
P.Técnica: 1				
P.EI60.1	Abatible EI60 (100X210)	Aluminio	2.10	1.00
1				
PA.1	Abatible 72x210	Madera	2.10	0.72
2				
PA.2	Abatible 82x210	Madera	2.10	0.82
4				
PA.4	Abatible_Aulas 195x210	Madera	2.10	1.93
1				
PC.1	Corredera 82x210	Madera	2.10	0.82
2				
PE	Exterior_Abatible_2 hojas_240x230	Aluminio	2.30	1.14
1				
0-P.Baja: 11				

Memoria de puertas interiores				
Marca de tipo	Tipo	Material	Altura	Anchura
P.EI60.1	Abatible EI60 (100X210)	Aluminio	2.10	1.00
1				
P.EI60.2	Abatible EI60 (120x210)	Aluminio	2.10	1.20
1				
PA.1	Abatible 72x210	Madera	2.10	0.72
4				
PA.2	Abatible 82x210	Madera	2.10	0.82
2				
PA.3	Abatible_Aulas_100X210	Madera	2.09	0.98
8				
PC.1	Corredera 82x210	Madera	2.10	0.82
1				
1-P.Primer: 17				

Memoria de puertas interiores				
Marca de tipo	Tipo	Material	Altura	Anchura
P.EI60.1	Abatible EI60 (100X210)	Aluminio	2.10	1.00
1				
P.EI60.2	Abatible EI60 (120x210)	Aluminio	2.10	1.20
1				
PA.1	Abatible 72x210	Madera	2.10	0.72
4				
PA.2	Abatible 82x210	Madera	2.10	0.82
2				
PA.3	Abatible_Aulas_100X210	Madera	2.09	0.98
8				
PC.1	Corredera 82x210	Madera	2.10	0.82
1				
2-P.Segunda: 17				
Total general: 46				

Carpintería
1:50

PROYECTO DE EJECUCIÓN DE EDIFICIO PARA USOS SOCIALES, DEPORTIVOS, DE OCIO Y CULTURALES

c/Miguel de Cervantes
VALDILECHA



PROPIEDAD:
AYUNTAMIENTO DE VALDILECHA

ARQUITECTO:
PROYECTOS Y DISEÑOS SOSTENIBLES S.L.
.Arquitecto_Carlos de Rojas Torralba
(COAM.8072)

PLANO:

CARPINTERÍA

FECHA: Diciembre 2018

PLANO Nº:

MC-01